

ÉTAT DES LIEUX - PLAN DE MASSE

échelle 1/500

DDTM du Gard / SAT C
Reçu le
25 JUIN 2021
CS - ADS - ADE - ADO

PC 2

MAÎTRISE D'OUVRAGE

Commune : LE GRAU DU ROI
Hôtel de Ville - 1 Place de la
Libération - BP 16
30 240 Le Grau du Roi

TITRE ÉTUDE

VALORISATION
ÉCO-TOURISTIQUE DU
PHARE DE L'ESPIGUETTE

PHASE

APS

INFORMATIONS SUR LES INTERVENANTS

Architecte du patrimoine :
A+P ARCHITECTES ASSOCIÉS
34, Place ds Prêcheurs
13 100 Aix-en-Provence

Architecte du patrimoine :
ATELIER AAUN
6, rue Ste Eugénie - 30 000 Nîmes

Paysagiste :
AGENCE THOMAS GENTILINI
2486 Chemin de Réganat
13170 Les Pennes Mirabeau

Muséographe :
PHILIPPE BELIN
21, rue Beaurepaire - 75 010 Paris

Scénographe :
FLAVIO BONUCCELLI
113, Rue du chemin vert
75011 Paris

Bureau d'études fluides :
IGBAT
9, allée des bouleaux
84 000 Avignon

DOCUMENTS SOURCES

Les plans d'état des lieux sont réalisés à partir des documents fournis par la maîtrise d'Ouvrage et les relevés de principe de l'architecte qui ne sont pas des plans de géomètre.

DROITS

Ce document n'est pas un dessin d'exécution. Il ne peut être utilisé par l'entrepreneur en charge du projet pour exécuter ses ouvrages. L'entrepreneur devra réaliser son propre relevé de mesures des ouvrages et supports existants sur le site, et ce avant de commencer ses dessins ou ses ouvrages. Ne pas mesurer le dessin, utiliser les cotations ou l'échelle graphique uniquement. Ce dessin est la propriété de l'architecte. Ce dessin est réalisé à partir d'un plan d'état des lieux fournis par le maître d'Ouvrage.


TITRE PLANCHE

ÉTAT DES LIEUX
PLAN DE MASSE

DATE : PHASE :

15/02/2021 DPC

ECHELLE : N°
1/500 1

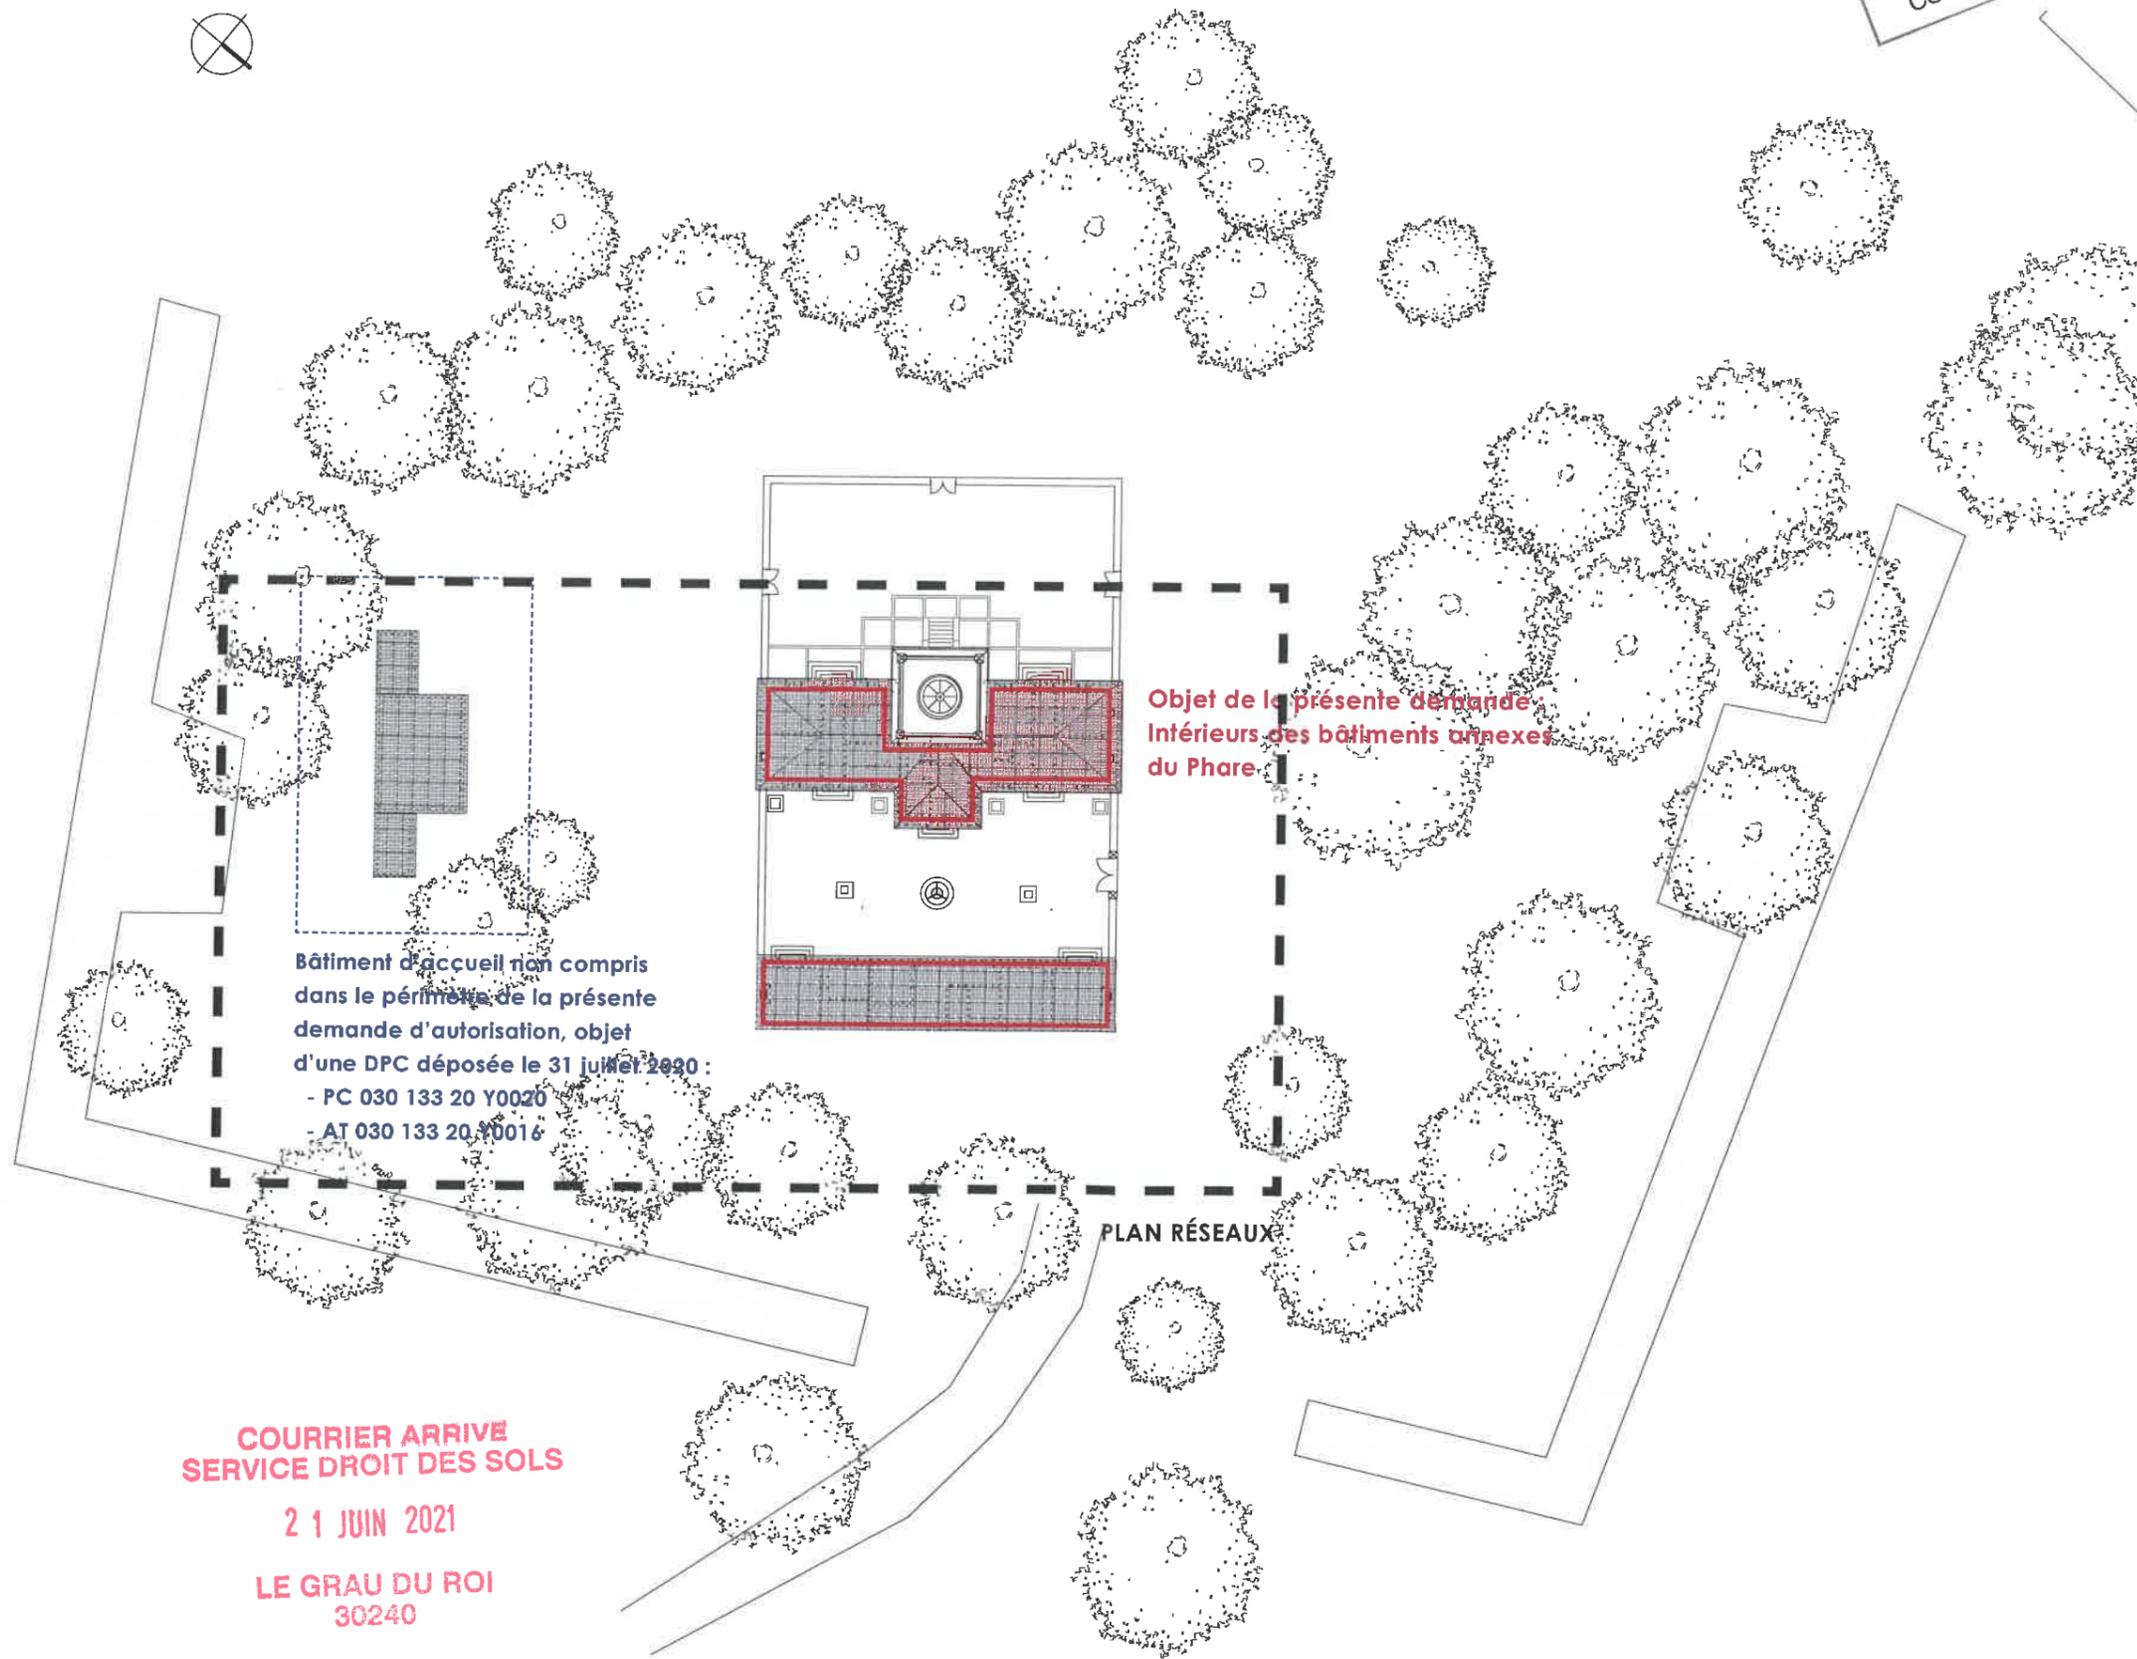

**COURRIER ARRIVE
SERVICE DROIT DES SOLS
21 JUIN 2021
LE GRAU DU ROI
30240**

