


# PLAN DE L'ETAT ACTUEL (mars 2016) PROJET D'EXTENSION DE L'AUTORISATION D'EXPLOITER LA CARRIERE

ATDx Echelle 1/2000 - Coordonnées Lambert 93 - NGF  
16\_11\_22 plan reserve v5 projet.dwg 22 novembre 2016

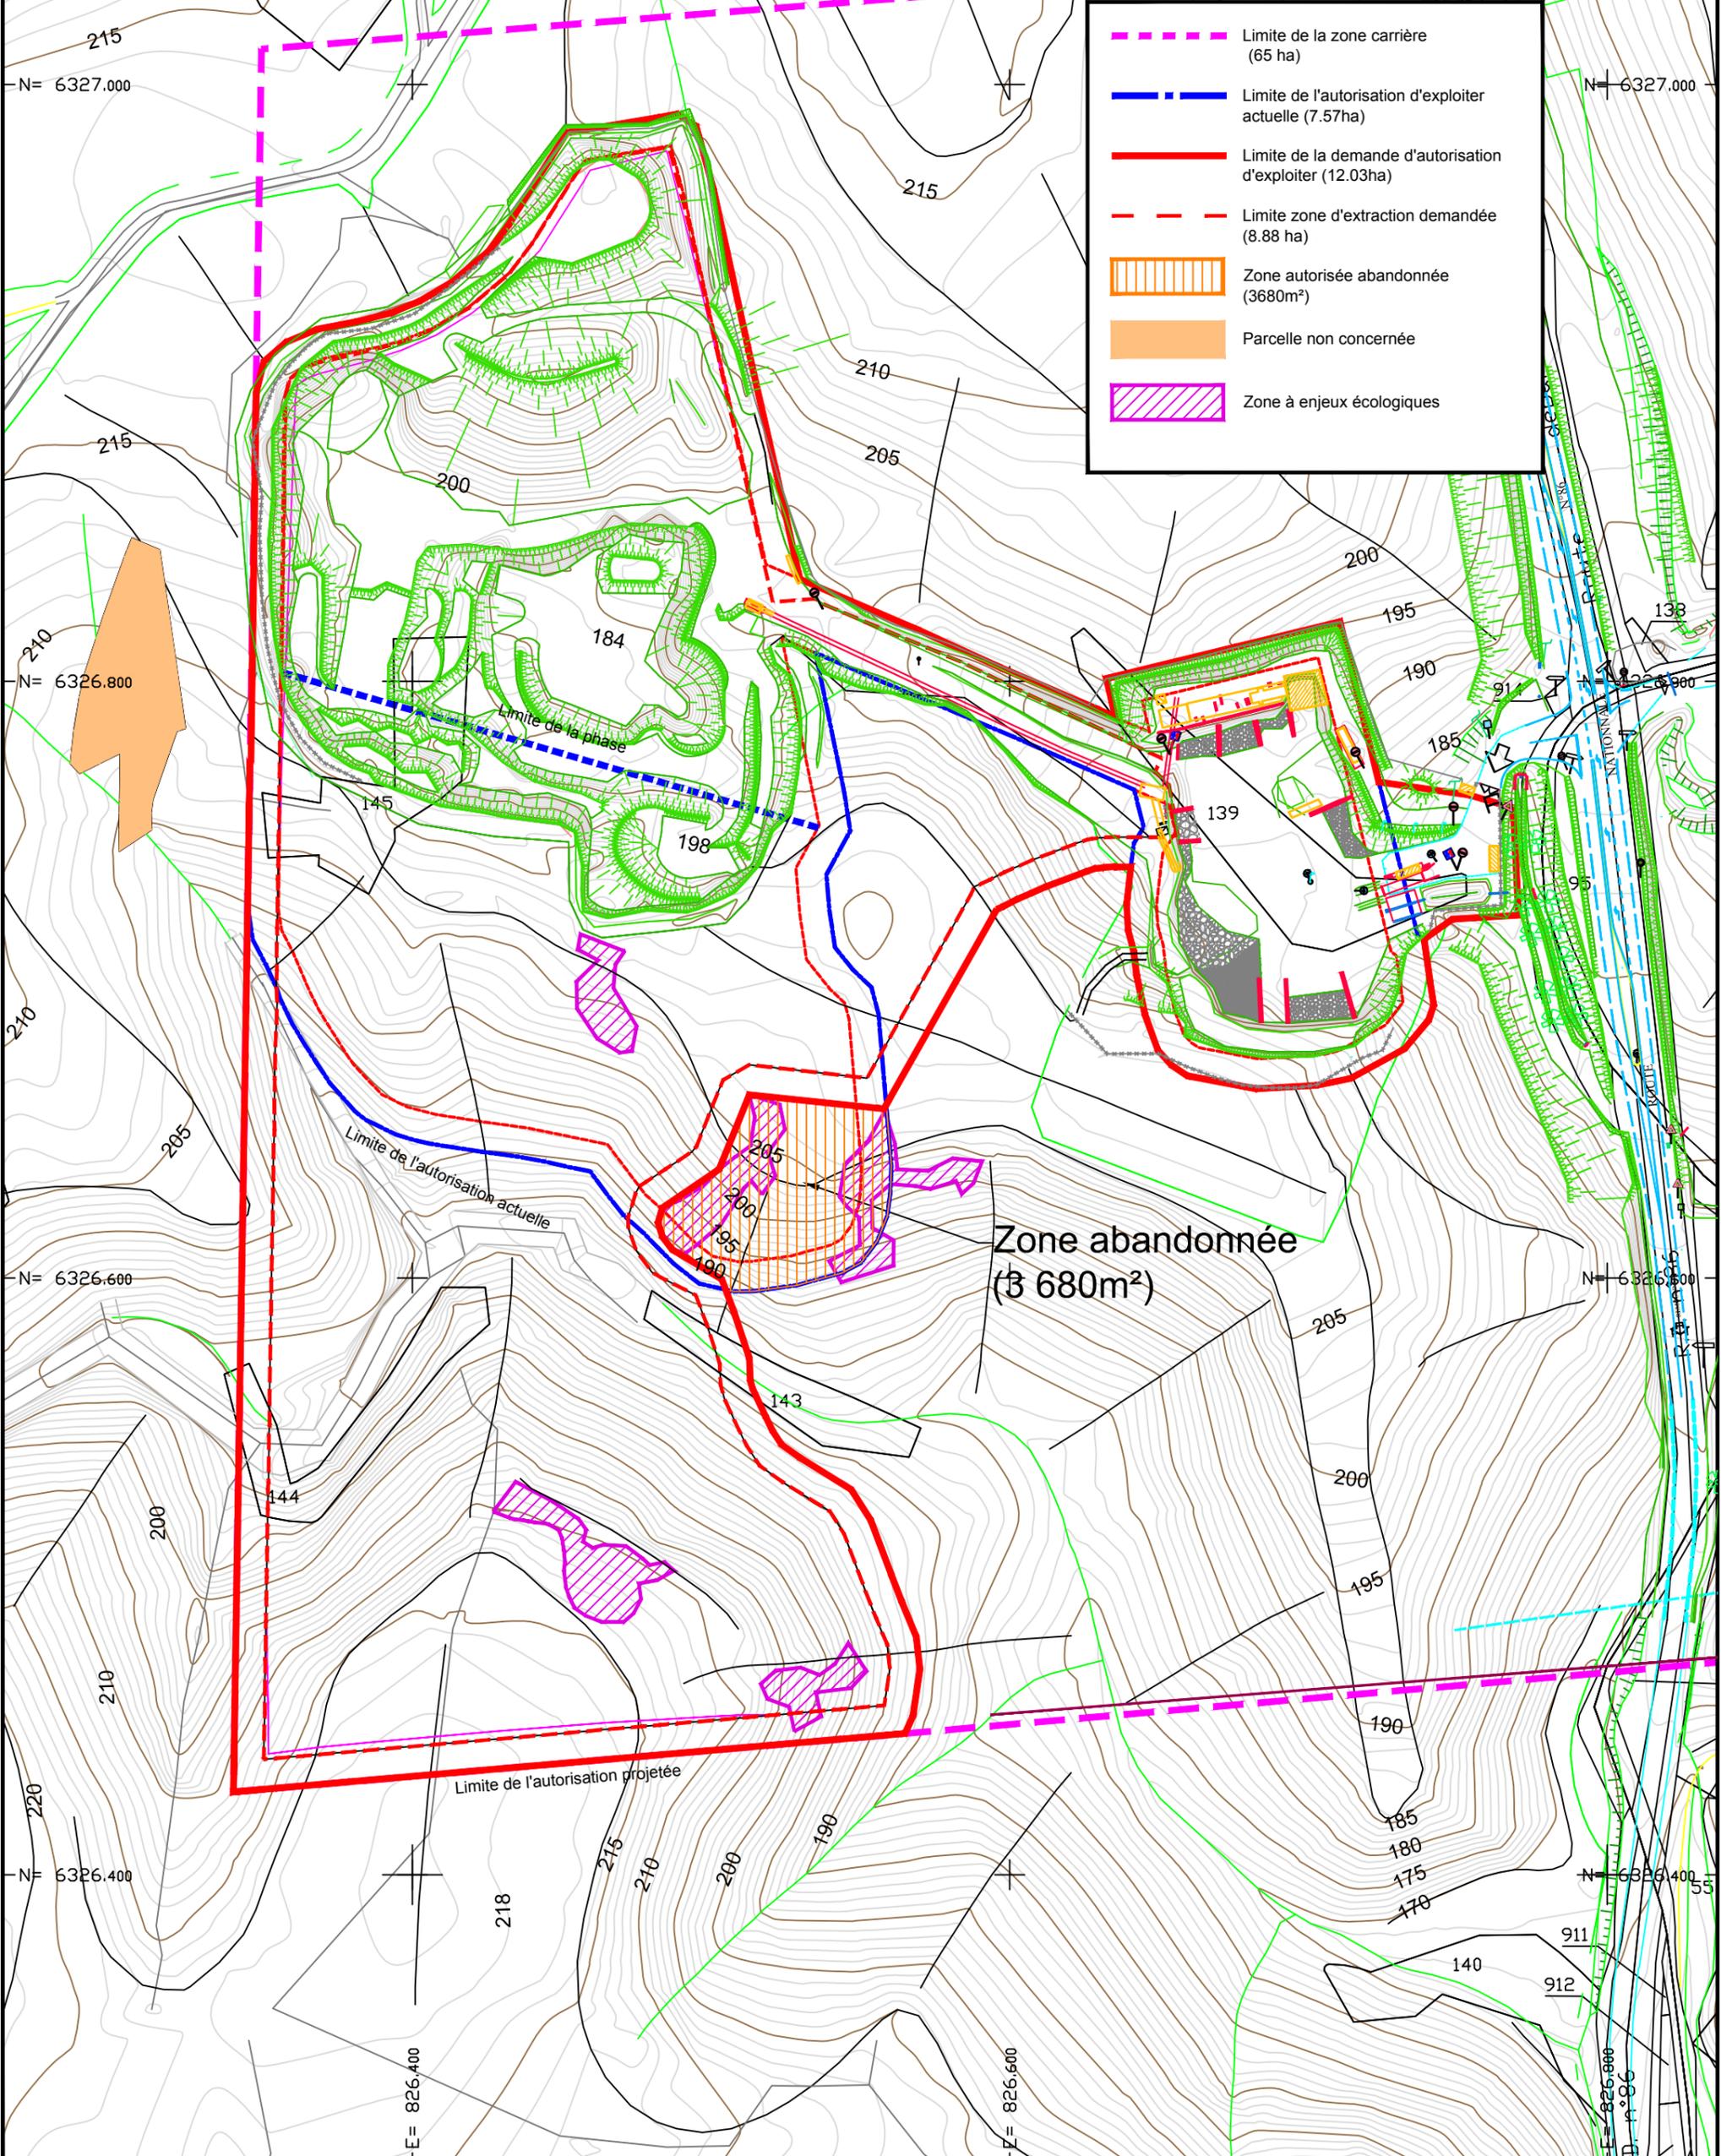

- Limite de la zone carrière (65 ha)
- - - Limite de l'autorisation d'exploiter actuelle (7.57ha)
- Limite de la demande d'autorisation d'exploiter (12.03ha)
- - - Limite zone d'extraction demandée (8.88 ha)
- ▨ Zone autorisée abandonnée (3680m²)
- Parcelle non concernée
- ▨ Zone à enjeux écologiques

Zone abandonnée  
(3 680m²)