



# COMMUNE DE LE CAILAR

Place Ledru Rollin - 30740 LE CAILAR

DECLARATION D'UTILITE PUBLIQUE AU TITRE DU CODE DE LA SANTE PUBLIQUE D'UN PRELEVEMENT D'EAU ET DE SA PROTECTION SANITAIRE (PERIMETRES DE PROTECTION)

DEMANDE D'AUTORISATION D'UTILISER L'EAU PRELEVEE POUR LA PRODUCTION ET LA DISTRIBUTION PAR UN RESEAU PUBLIC EN VUE DE LA CONSOMMATION HUMAINE AU TITRE DU CODE DE LA SANTE PUBLIQUE

## MISE EN CONFORMITE DES PERIMETRES DE PROTECTION DU CAPTAGE DU CHEMIN DE MARSILLARGUES

(Situé sur la Commune de LE CAILAR)

### DOSSIER D'ENQUETE PUBLIQUE DOSSIER D'ENQUETE PARCELLAIRE

Dressé le 21 janvier 2015



Siège social : 4 rue de la Bergerie - 30100 ALES  
Tél : 04 66 54 23 40 - Fax : 04 66 54 23 44 - [ales@rci-inge.com](mailto:ales@rci-inge.com)  
Agence : 10 rue Vaucanson - 07200 AUBENAS  
Tél : 04 75 89 97 50 - Fax : 04 75 89 97 59 - [aubenas@rci-inge.com](mailto:aubenas@rci-inge.com)


### 3 – SCHEMATISATION DU RESEAU AEP

AB/EL



12.150


SCHEMA DE PRINCIPE DE L'ALIMENTATION EN EAU POTABLE

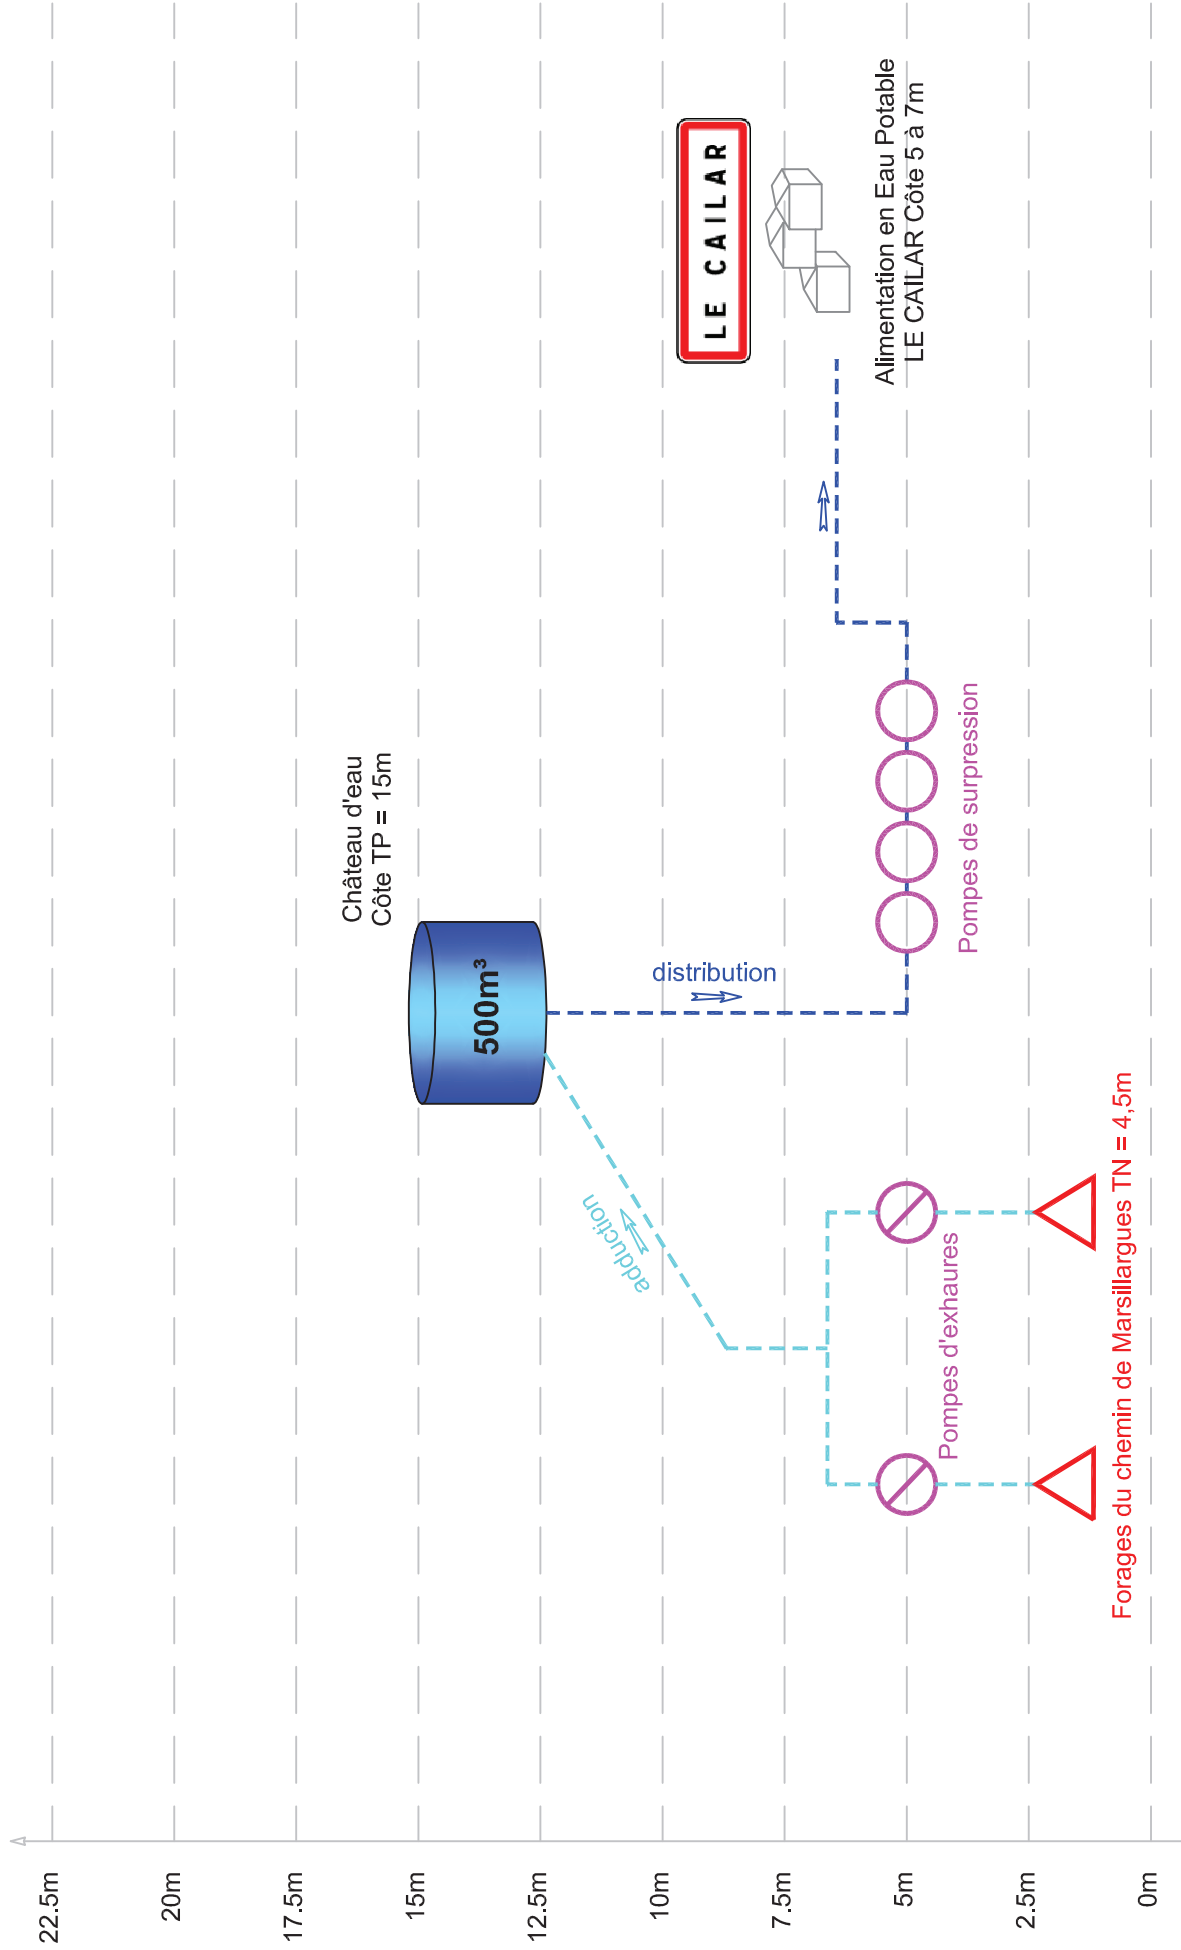

COMMUNE DE LE CAILAR (30)  
Construction d'une unité de traitement des nitrates  
SYNOPTIQUE DE L'EXISTANT

Indice	Modifié par	Vérifié par	Date	Modification
Numéro d'Affaire <b>N13034</b>		Vérifié par <b>O.V</b>	N13034 PRO.dwg	
Date <b>23/10/2013</b>		Dessiné par <b>GRL</b>	Echelle -	
<input checked="" type="radio"/> AVP <input checked="" type="radio"/> PRO <input type="radio"/> ACT <input type="radio"/> VISA <input type="radio"/> DET <input type="radio"/> AOR				

- Niveau trop plein ( 6m)  
Niveau bas arrêt des pompes de surpression (1.1m)
- Seuil Niveau Haut arrêt des pompes (5.2m)  
Seuil Niveau Bas démarrage des pompes (3.4m)
- Seuil Alarme niveau réservoir < à 3m

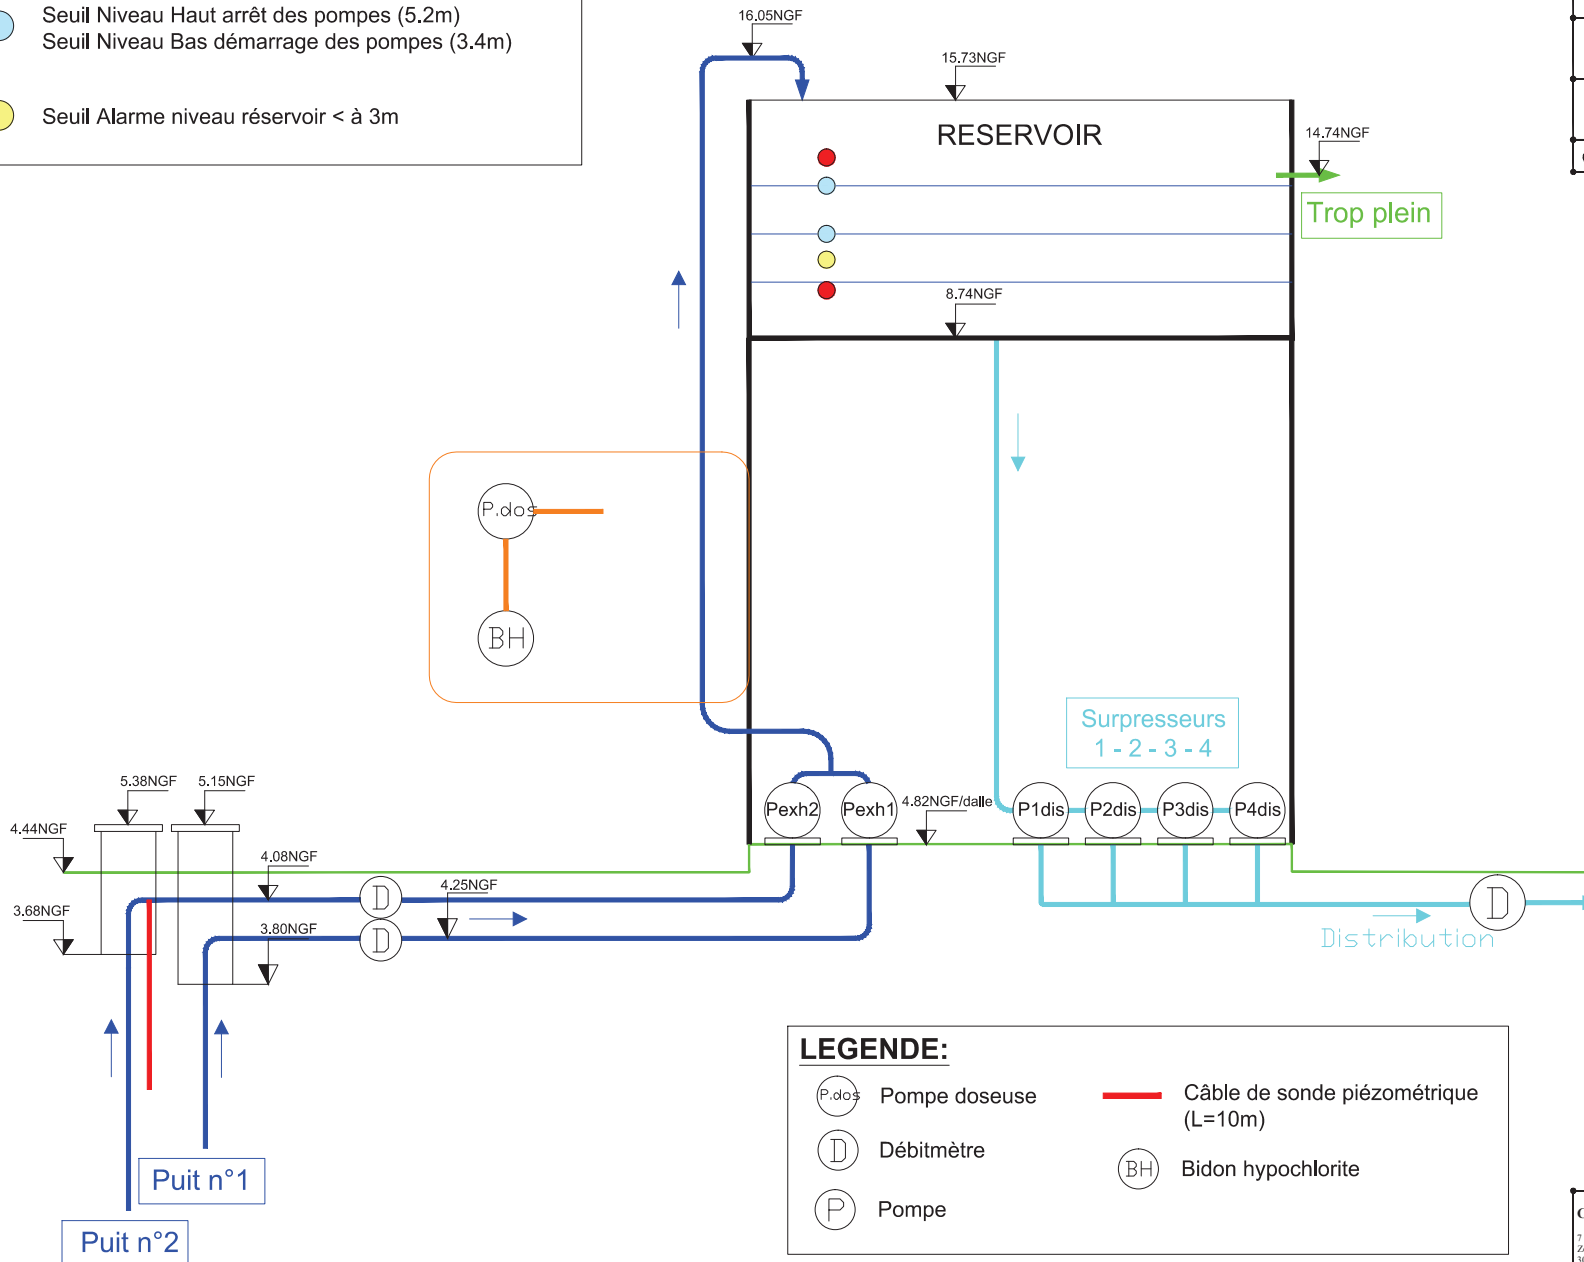

**LEGENDE:**


Pompe doseuse	Câble de sonde piézométrique (L=10m)
Débitmètre	Bidon hypochlorite
Pompe	

**COMMUNE DU CAILAR**  
**SYNOPTIQUE ADDUCTION EAU POTABLE**

Date: Fevrier 2013

Echelle : 1/ 5 000



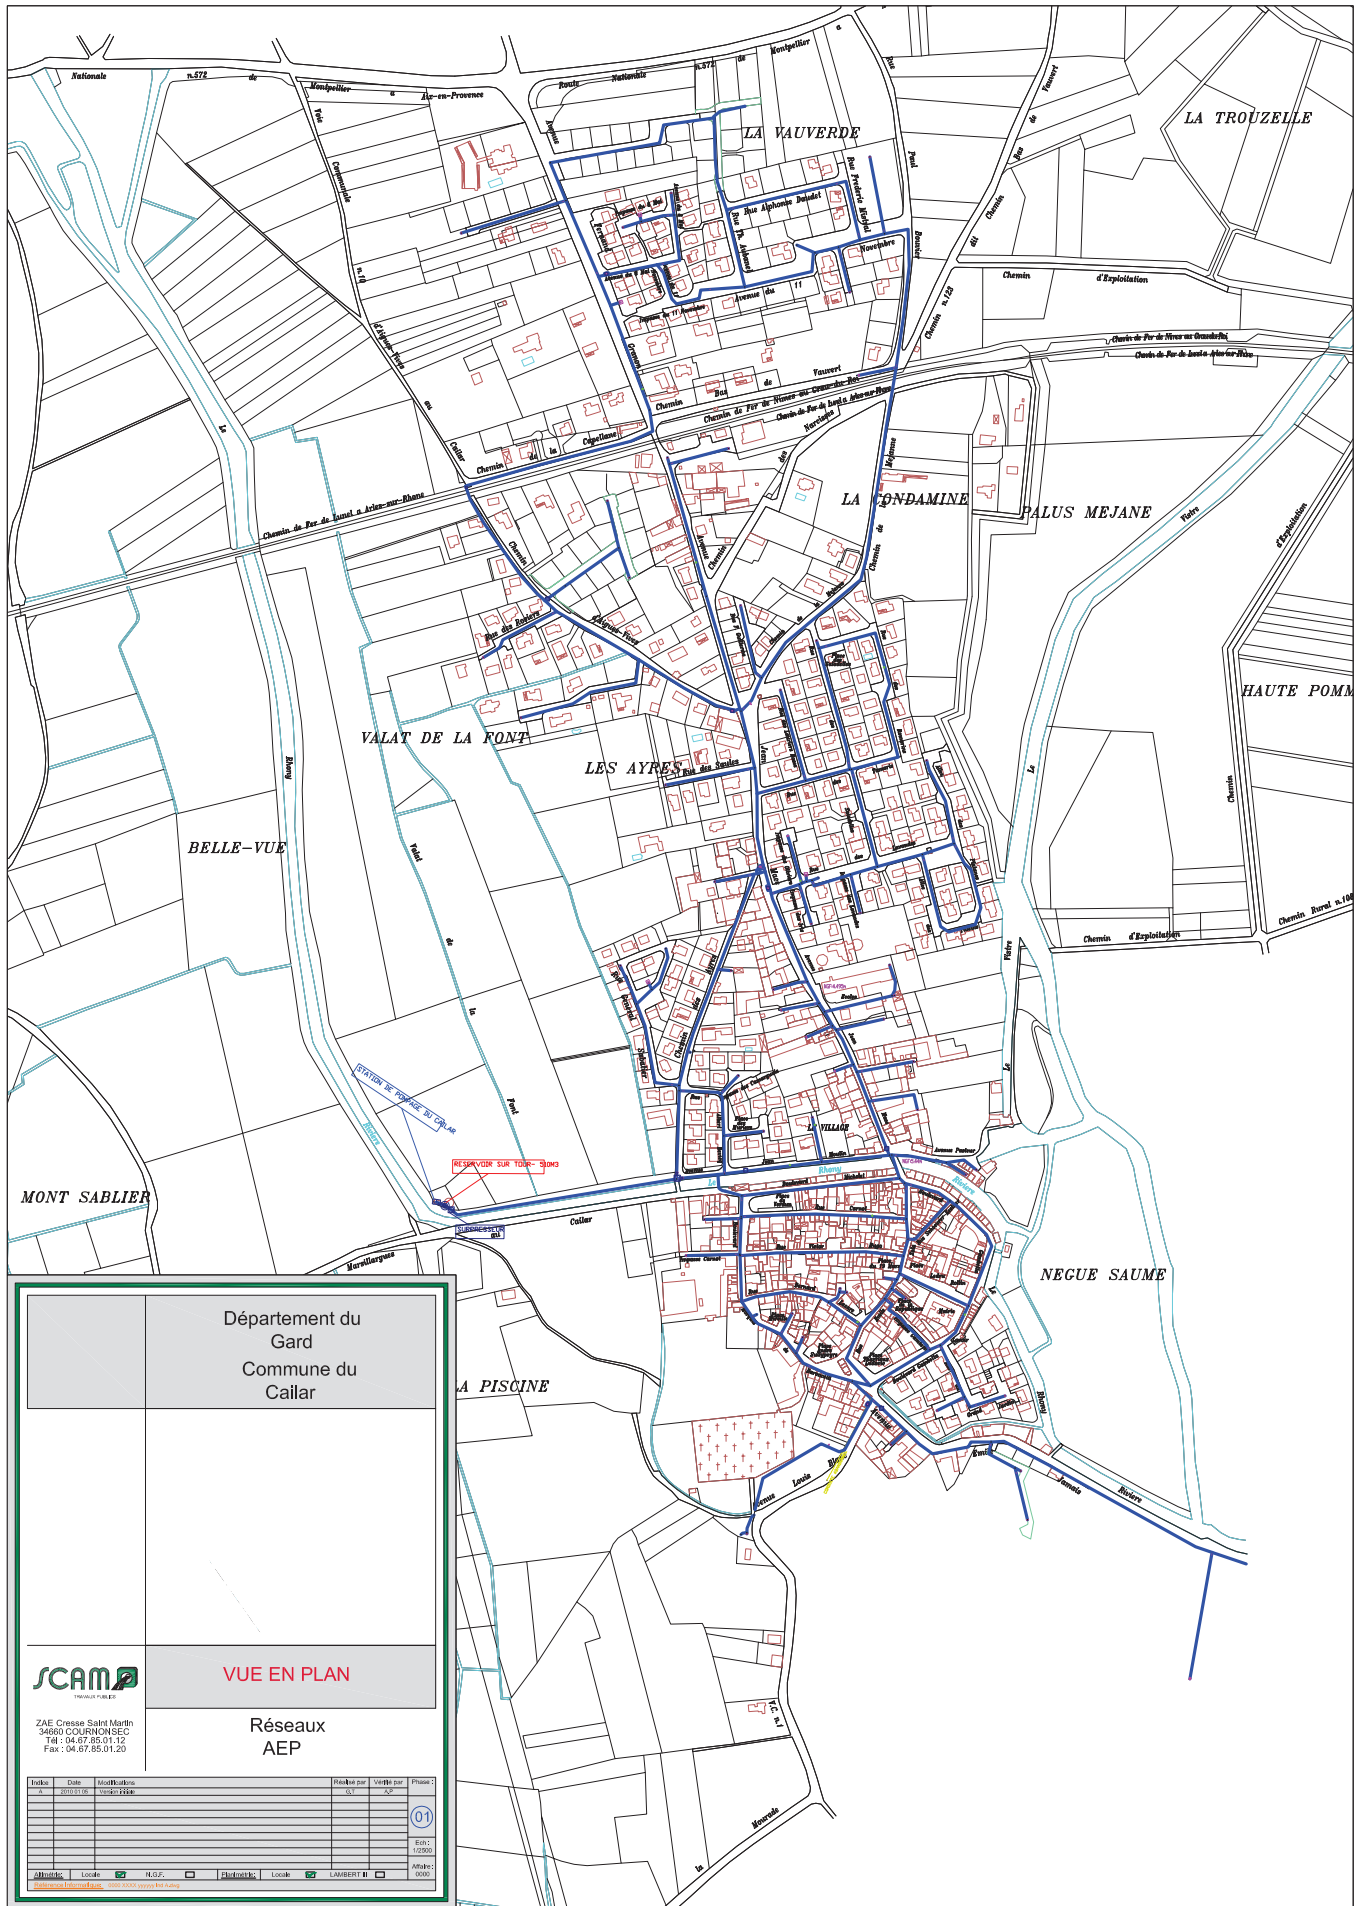

Département du Gard  
Commune du Caillat



VUE EN PLAN

ZAE Cressie Saint Martin  
34660 COURNONSEC  
Tél : 04.67.85.01.12  
Fax : 04.67.85.01.20

Réseaux  
AEP

N°	Date	Modifications	Révisé par	Vérifié par	Projet
01	05/2018	Remise à jour	...	...	...

01  
Echelle: 1:1000  
Afin: 0000  
Lambert II