


Département du GARD
Commune de Soustelle

Section : A
Lieu-dit : «Le Sollier»

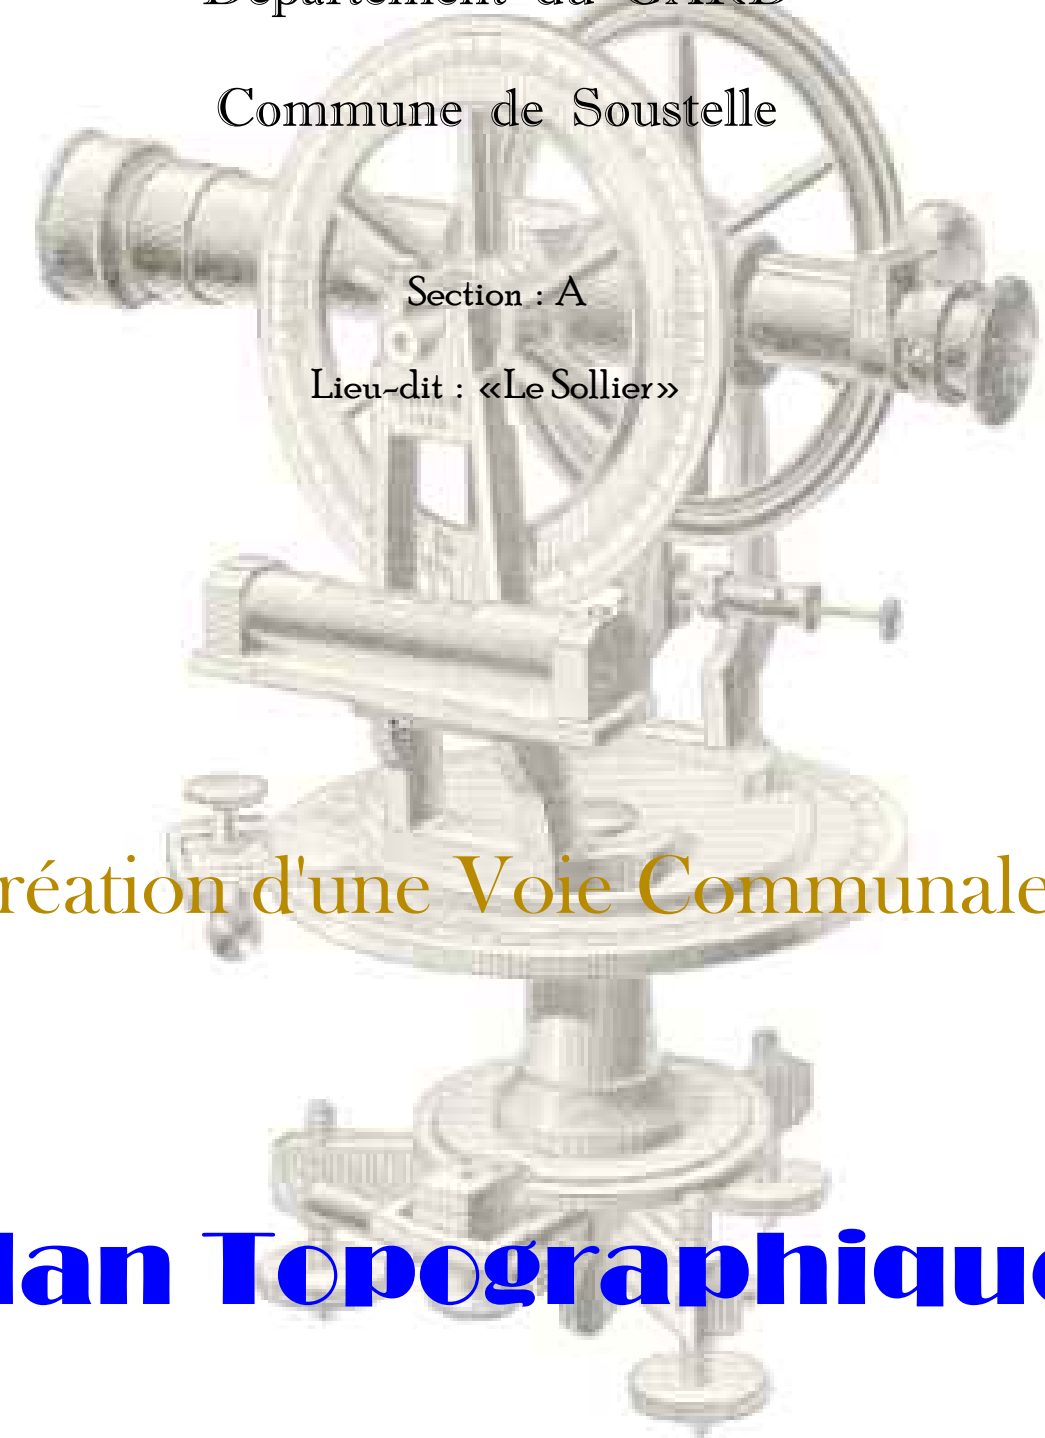

Création d'une Voie Communale


Plan Topographique



Geometre Expert Foncier
"La Castagnade" • 48, Grand rue Jean Moulin • BP 60134 • 30103 ALES Cedex
TEL : 04 66 30 22 22 • FAX : 04 66 30 85 51
e-mail : sephane.vial@vianaudoo.fr

Dressé le 06 février 2019

N° de dossier : 11542
N° de D.M.P.C. :

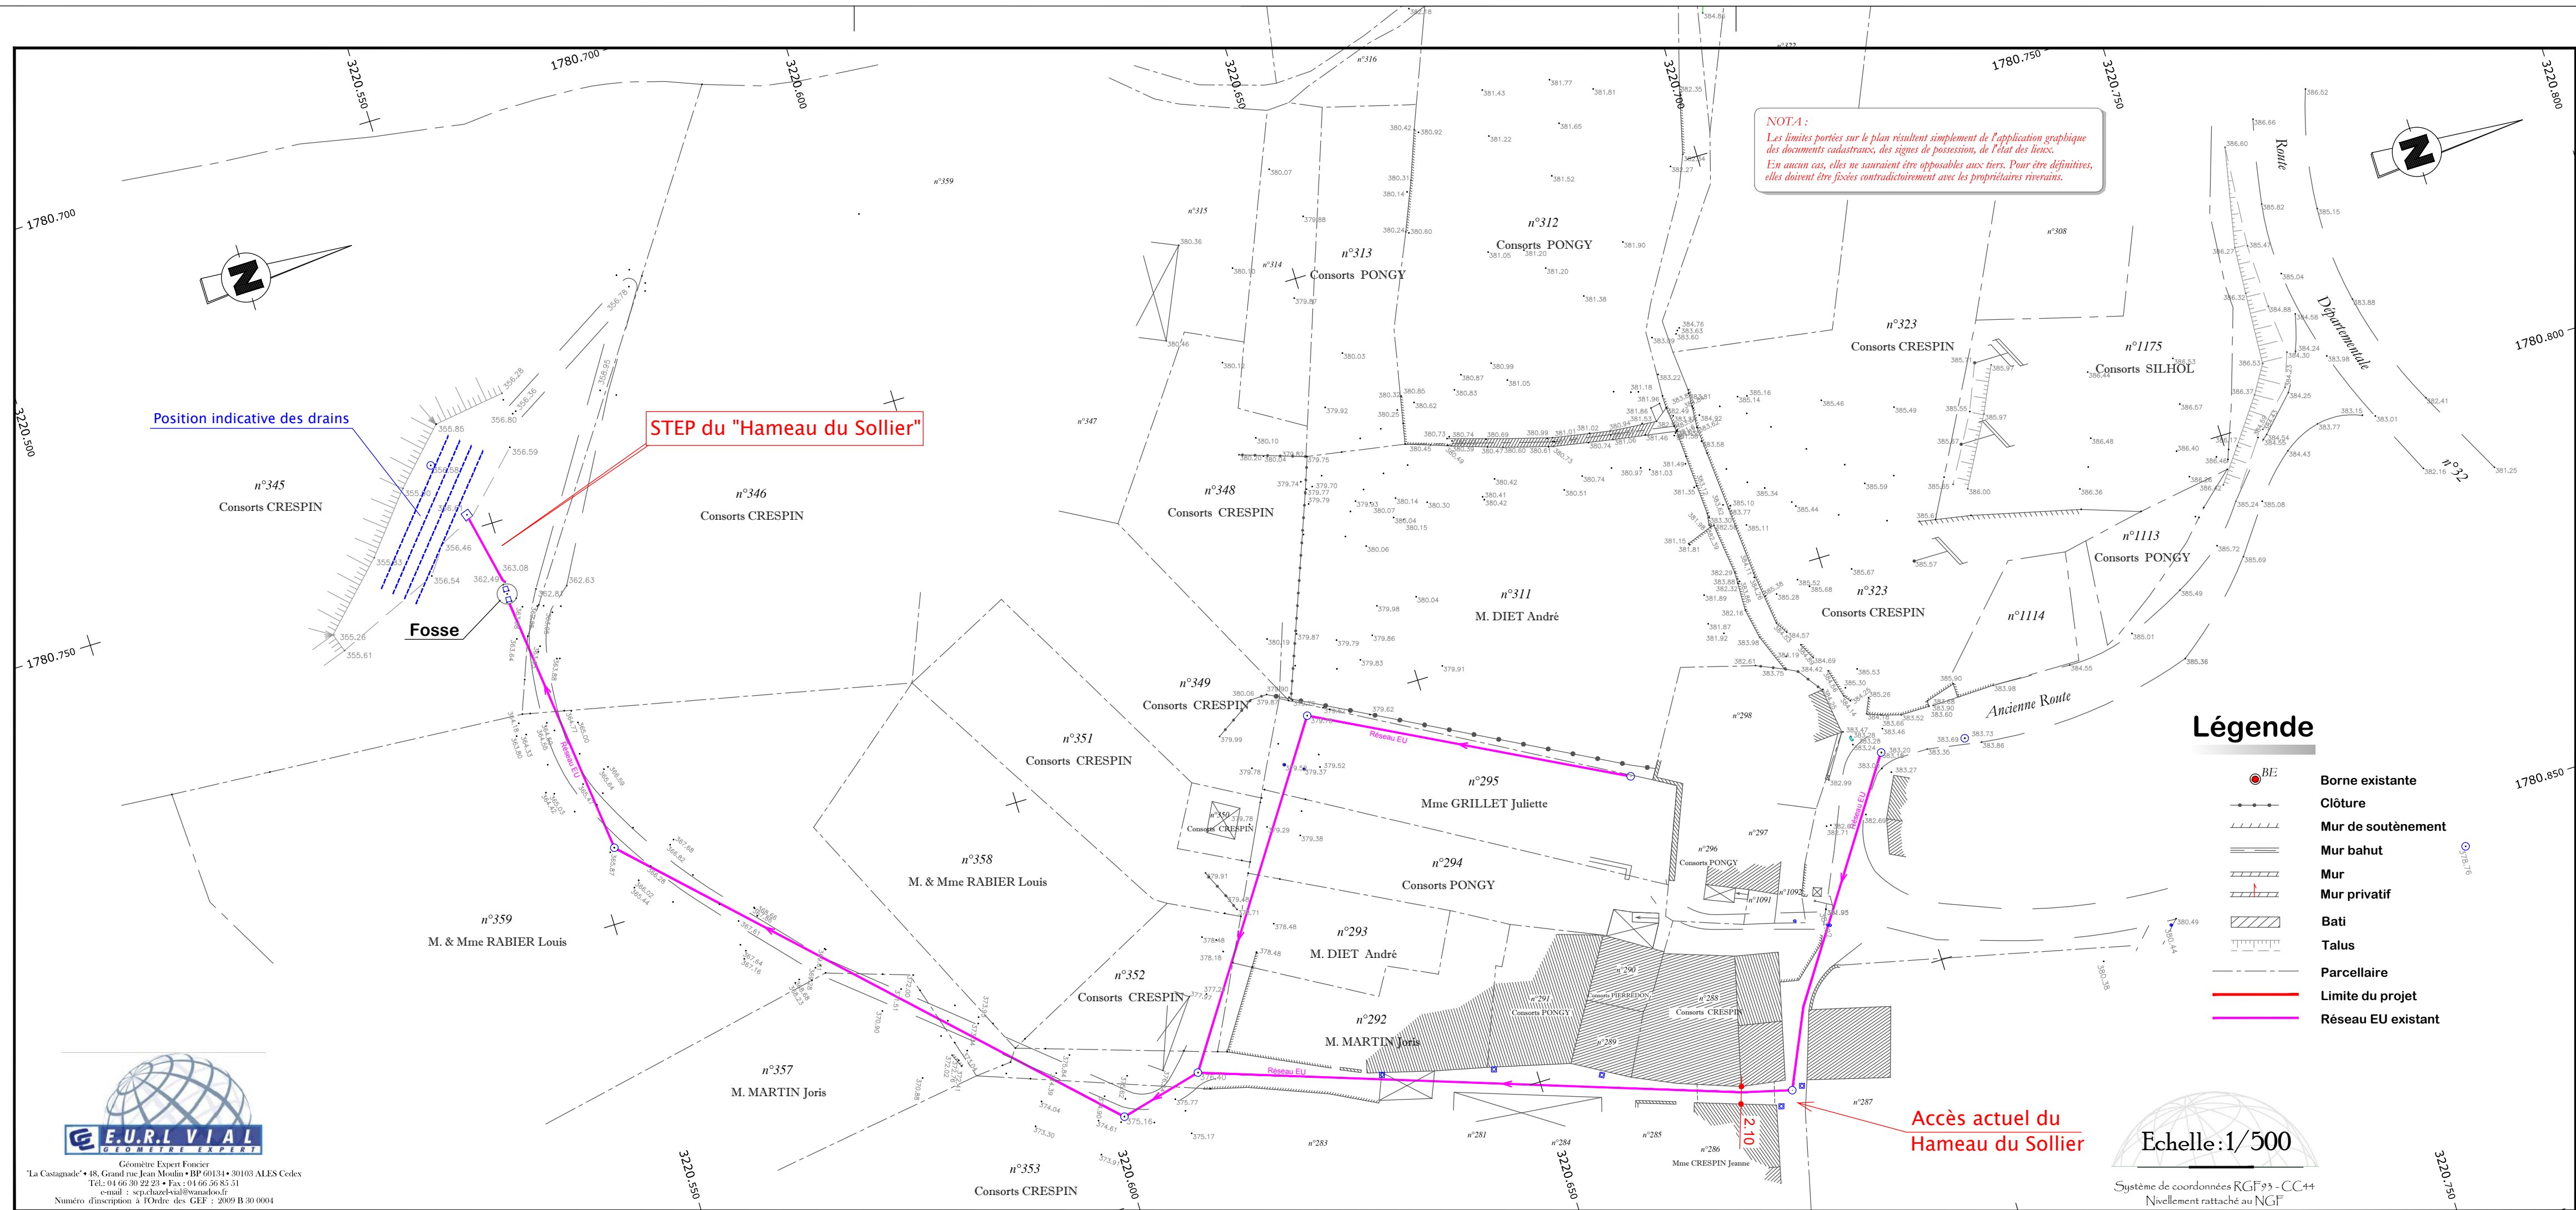

Geometre Expert Foncier
"La Castagnade" • 48, Grand rue Jean Moulin • BP 60134 • 30103 ALES Cedex
TEL : 04 66 30 22 22 • FAX : 04 66 30 85 51
e-mail : sephane.vial@vianaudoo.fr



Echelle : 1/500

Système de coordonnées RGF93 - CC44
Nivellement rattaché au NGF