

LEGENDE :

Platelage bois de Classe IV


Ganivelle de 1.50m

Signalétique : panneau de direction et éventuellement de police lorsque nécessaire

1.50 PRO Niveau altimétrique projet

Niveau altimétrique terrain


2% Pourcentage de pente projet

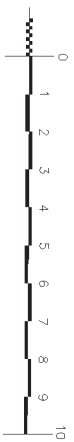

ETAT PAR DIRECTION DE L'IMMOBILIER DE L'ETAT

CZ-14

Propriété de

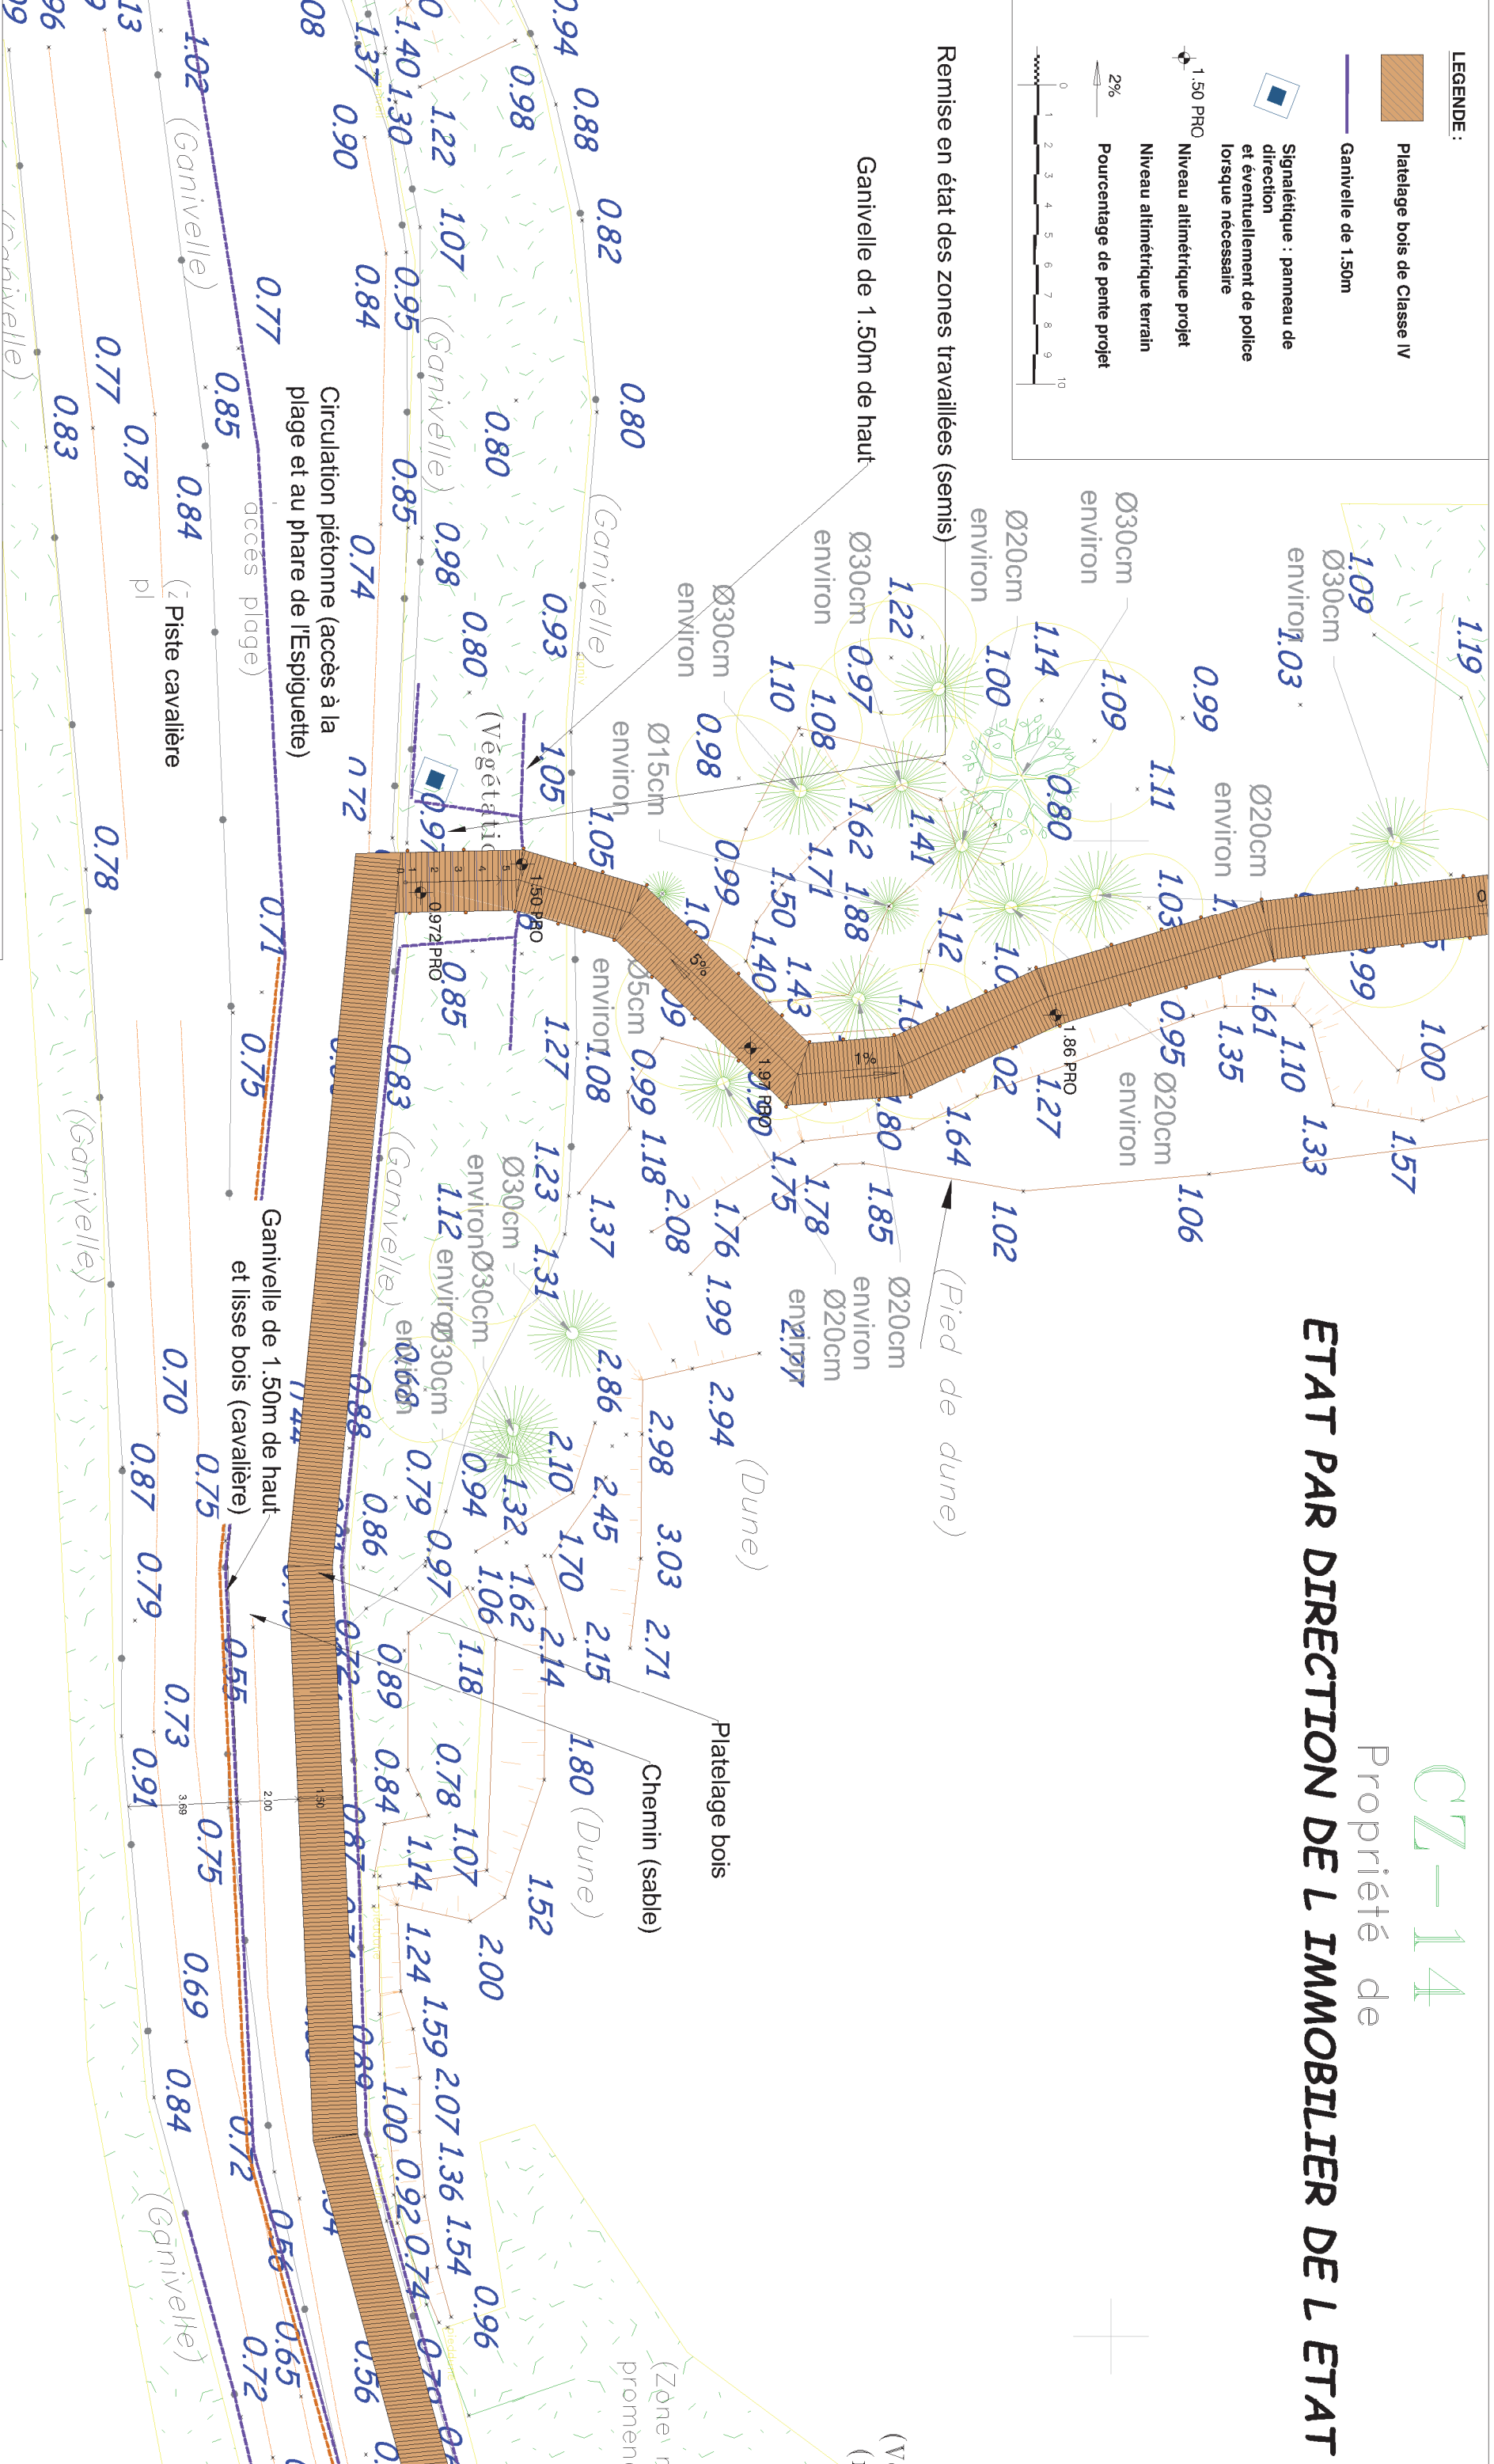

Remise en état des zones travaillées (semis)

Ganivelle de 1.50m de haut

Circulation piétonne (accès à la plage et au phare de l'Espiguette)

accès plage

Piste cavalière

Ganivelle de 1.50m de haut et lisse bois (cavalière)

Platelage bois

Chemin (sable)

(Dune)

(Pied de dune)

(Dune)

COMMUNE DE LE GRAU-DU-ROI
VALORISATION ECO-TOURISTIQUE DU PHARE DE L'ESPIQUETTE (M.O.E.)

PA4.5

Pieces Graphiques :
Echelle : 1/100
N° d'archive : 1801-10