


PIÈCE 5 – Pièces graphiques

Liste des pièces graphiques

| | |
|----|---|
| 1 | Plan de situation |
| 2 | Situation cadastrale |
| 3 | Réseau d'alimentation en eau destinée à la consommation humaine |
| 3a | Plan de l'ouvrage de captage (forage de la Rouquette R1) |
| 3b | Réservoir de ST LAURENT LA VERNEDE |
| 3c | Station de reprise de FONTARECHES |
| 3d | Château d'eau de la BRUGUIERE |
| 4 | Réseau d'alimentation en eau destinée à la consommation humaine travaux projetés |
| 5a | Réseau d'alimentation en eau destinée à la consommation humaine - distribution projetée secteur Ouest |
| 5b | Réseau d'alimentation en eau destinée à la consommation humaine - distribution projetée secteur Est |
| 6 | planche photographique du forage de la Rouquette R1 |
| 7 | planche photographique du forage de la Rouquette R2 |
| 8 | Contexte géologique |
| 9 | Occupation des sols |
| 10 | Périmètres de Protection Immédiate du forage de la Rouquette R1 |
| 11 | Périmètres de Protection Rapprochée du forage de la Rouquette R1 |
| 12 | Périmètres de Protection Eloignée du forage de la Rouquette R1 |

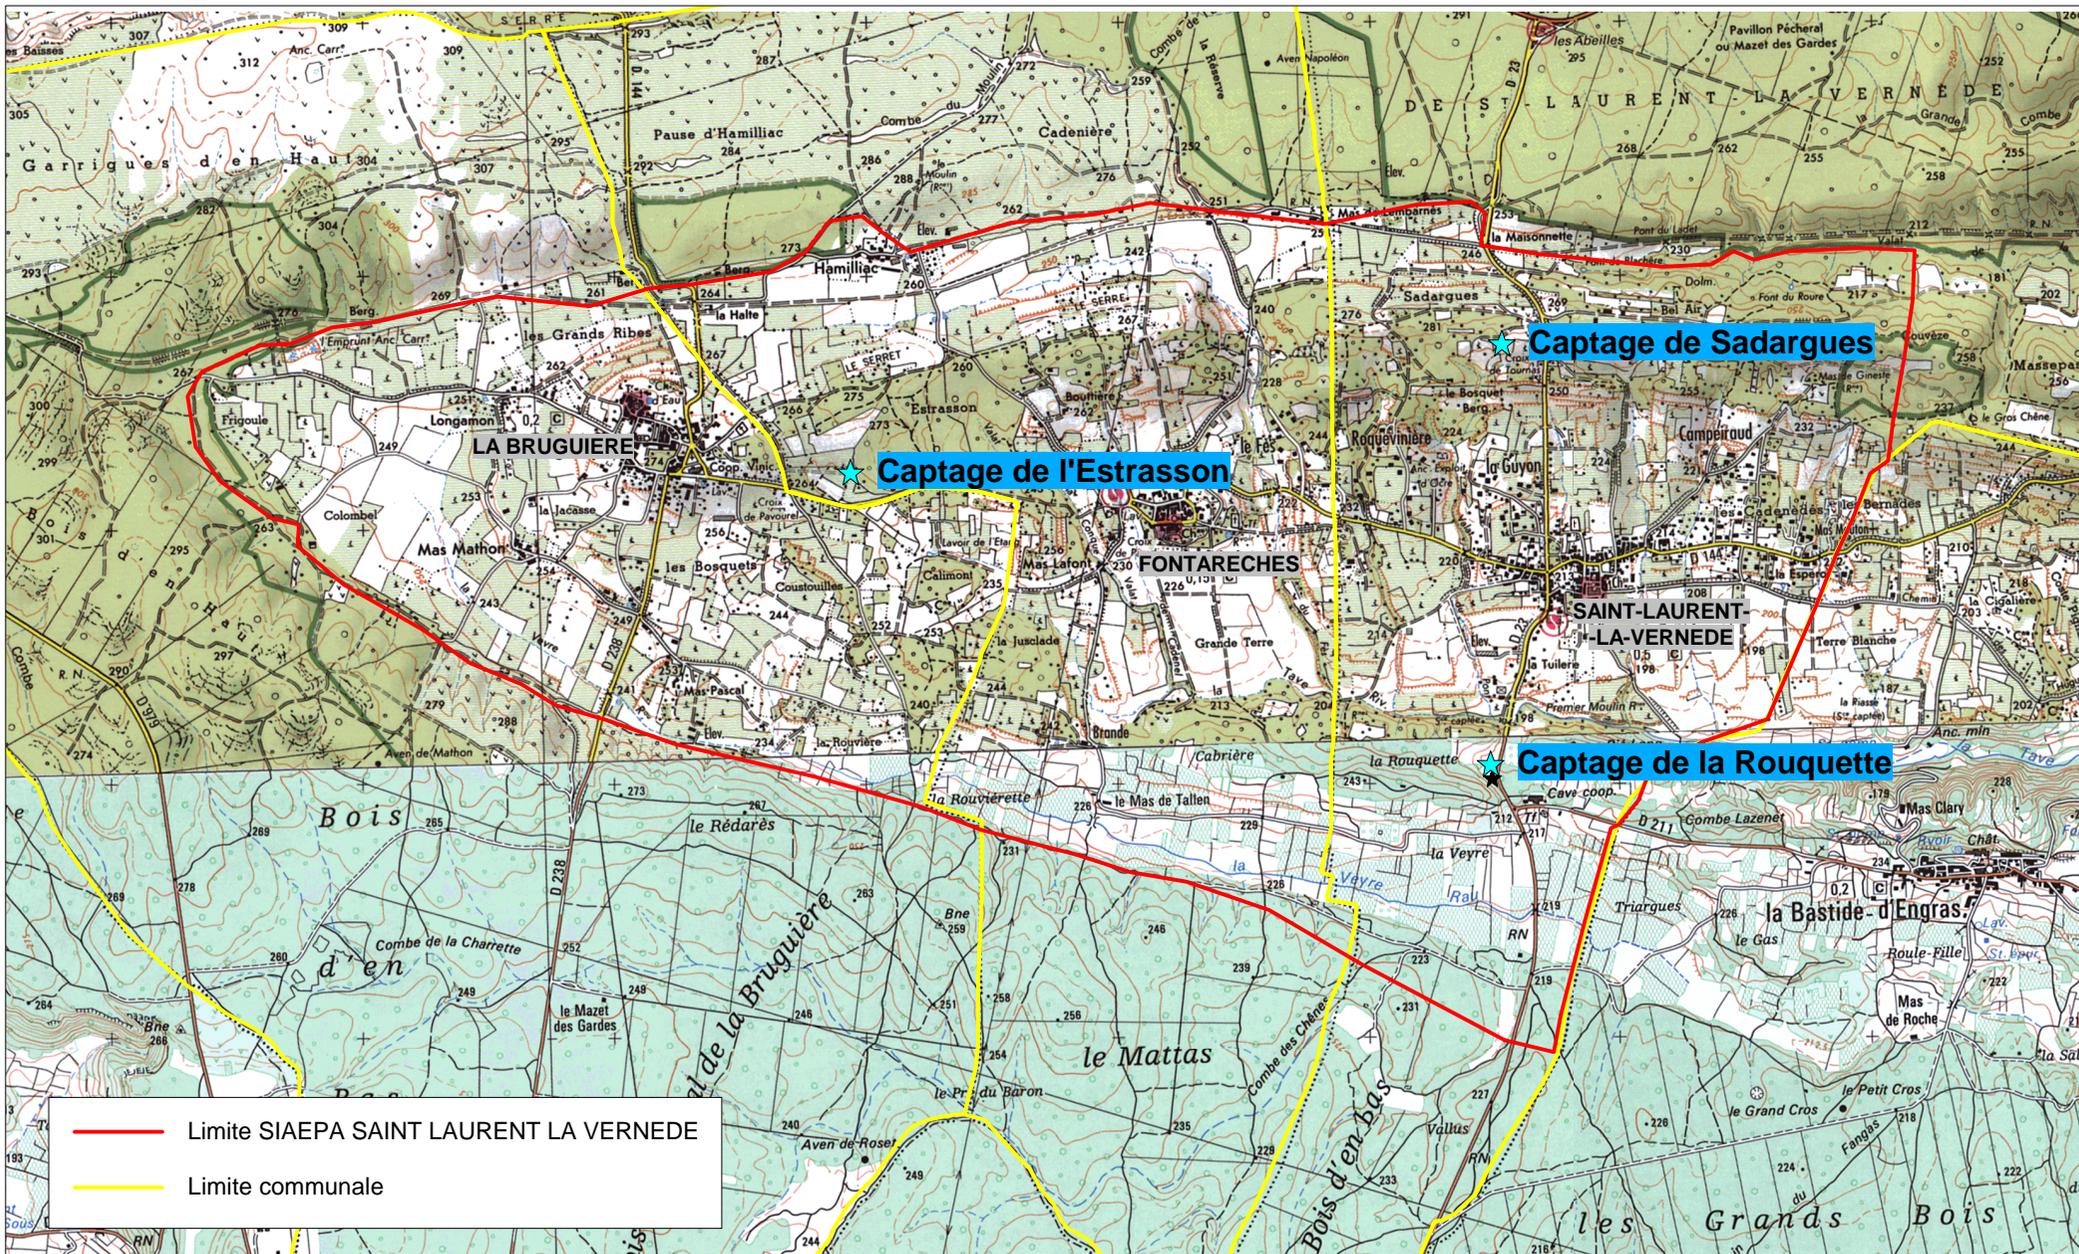

— Limite SIAEP SAINT LAURENT LA VERNEDE
— Limite communale


| | | |
|-----------------------------------|---------|--|
| SIAEP de SAINT LAURENT LA VERNEDE | | |
| FL34 B 0060 | 09 2016 | |

Localisation géographique

| |
|-------------------------------|
| Source : fond de carte IGN |
| Echelle : 1 / 30 000 |
| 0 300 600 m |

✱

1

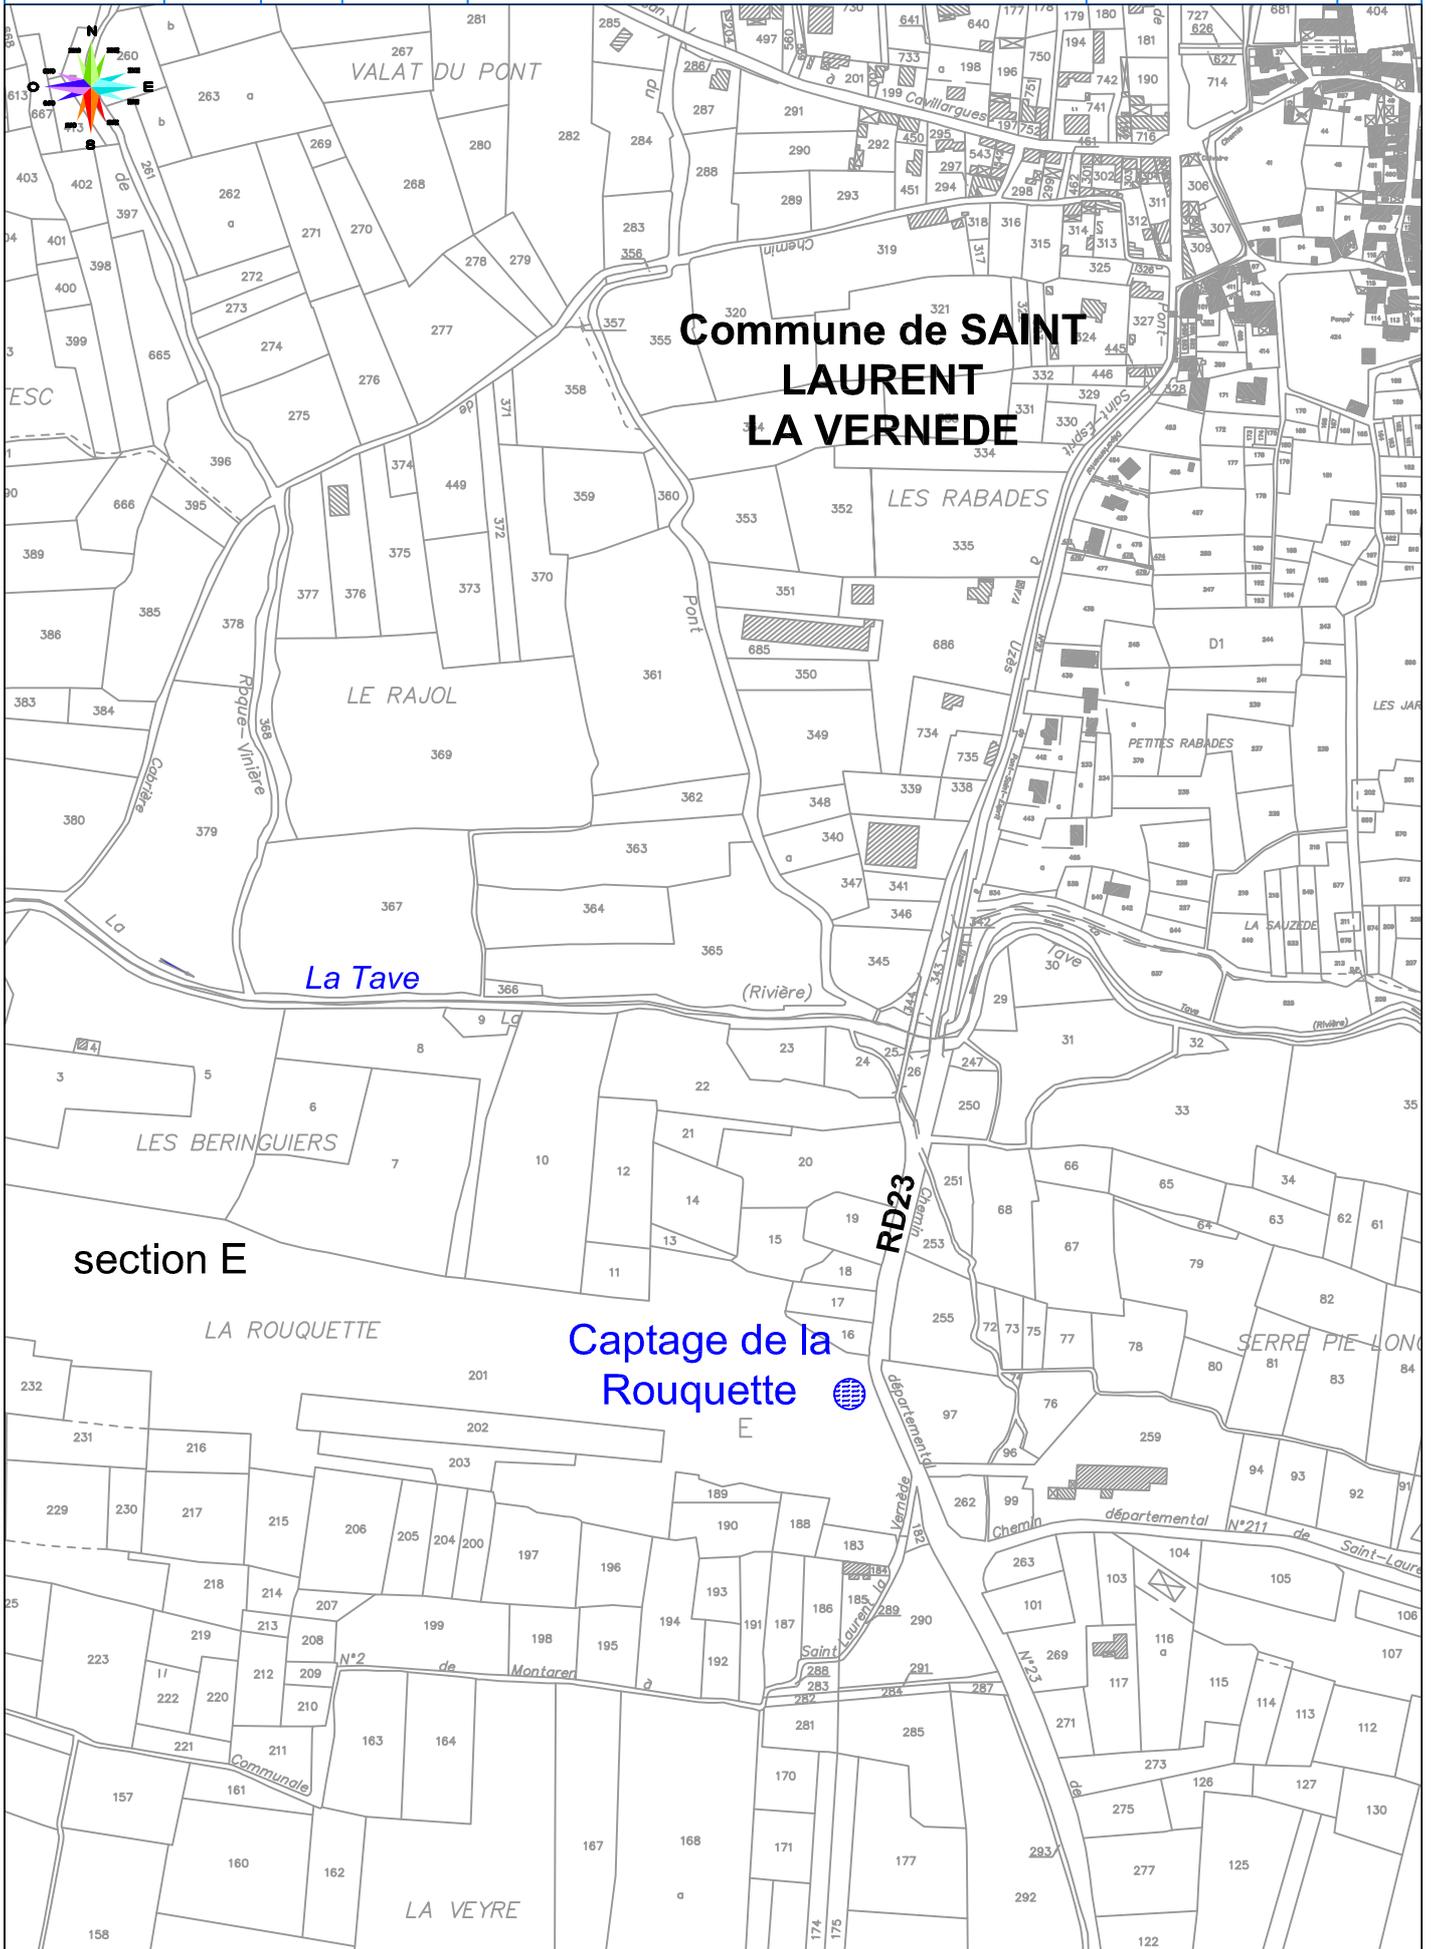


Réseau actuel d'alimentation en eau destinée à la consommation humaine

Source : CEREG, 09/2008

Echelle : 1 / 12 500

0 125 250 m

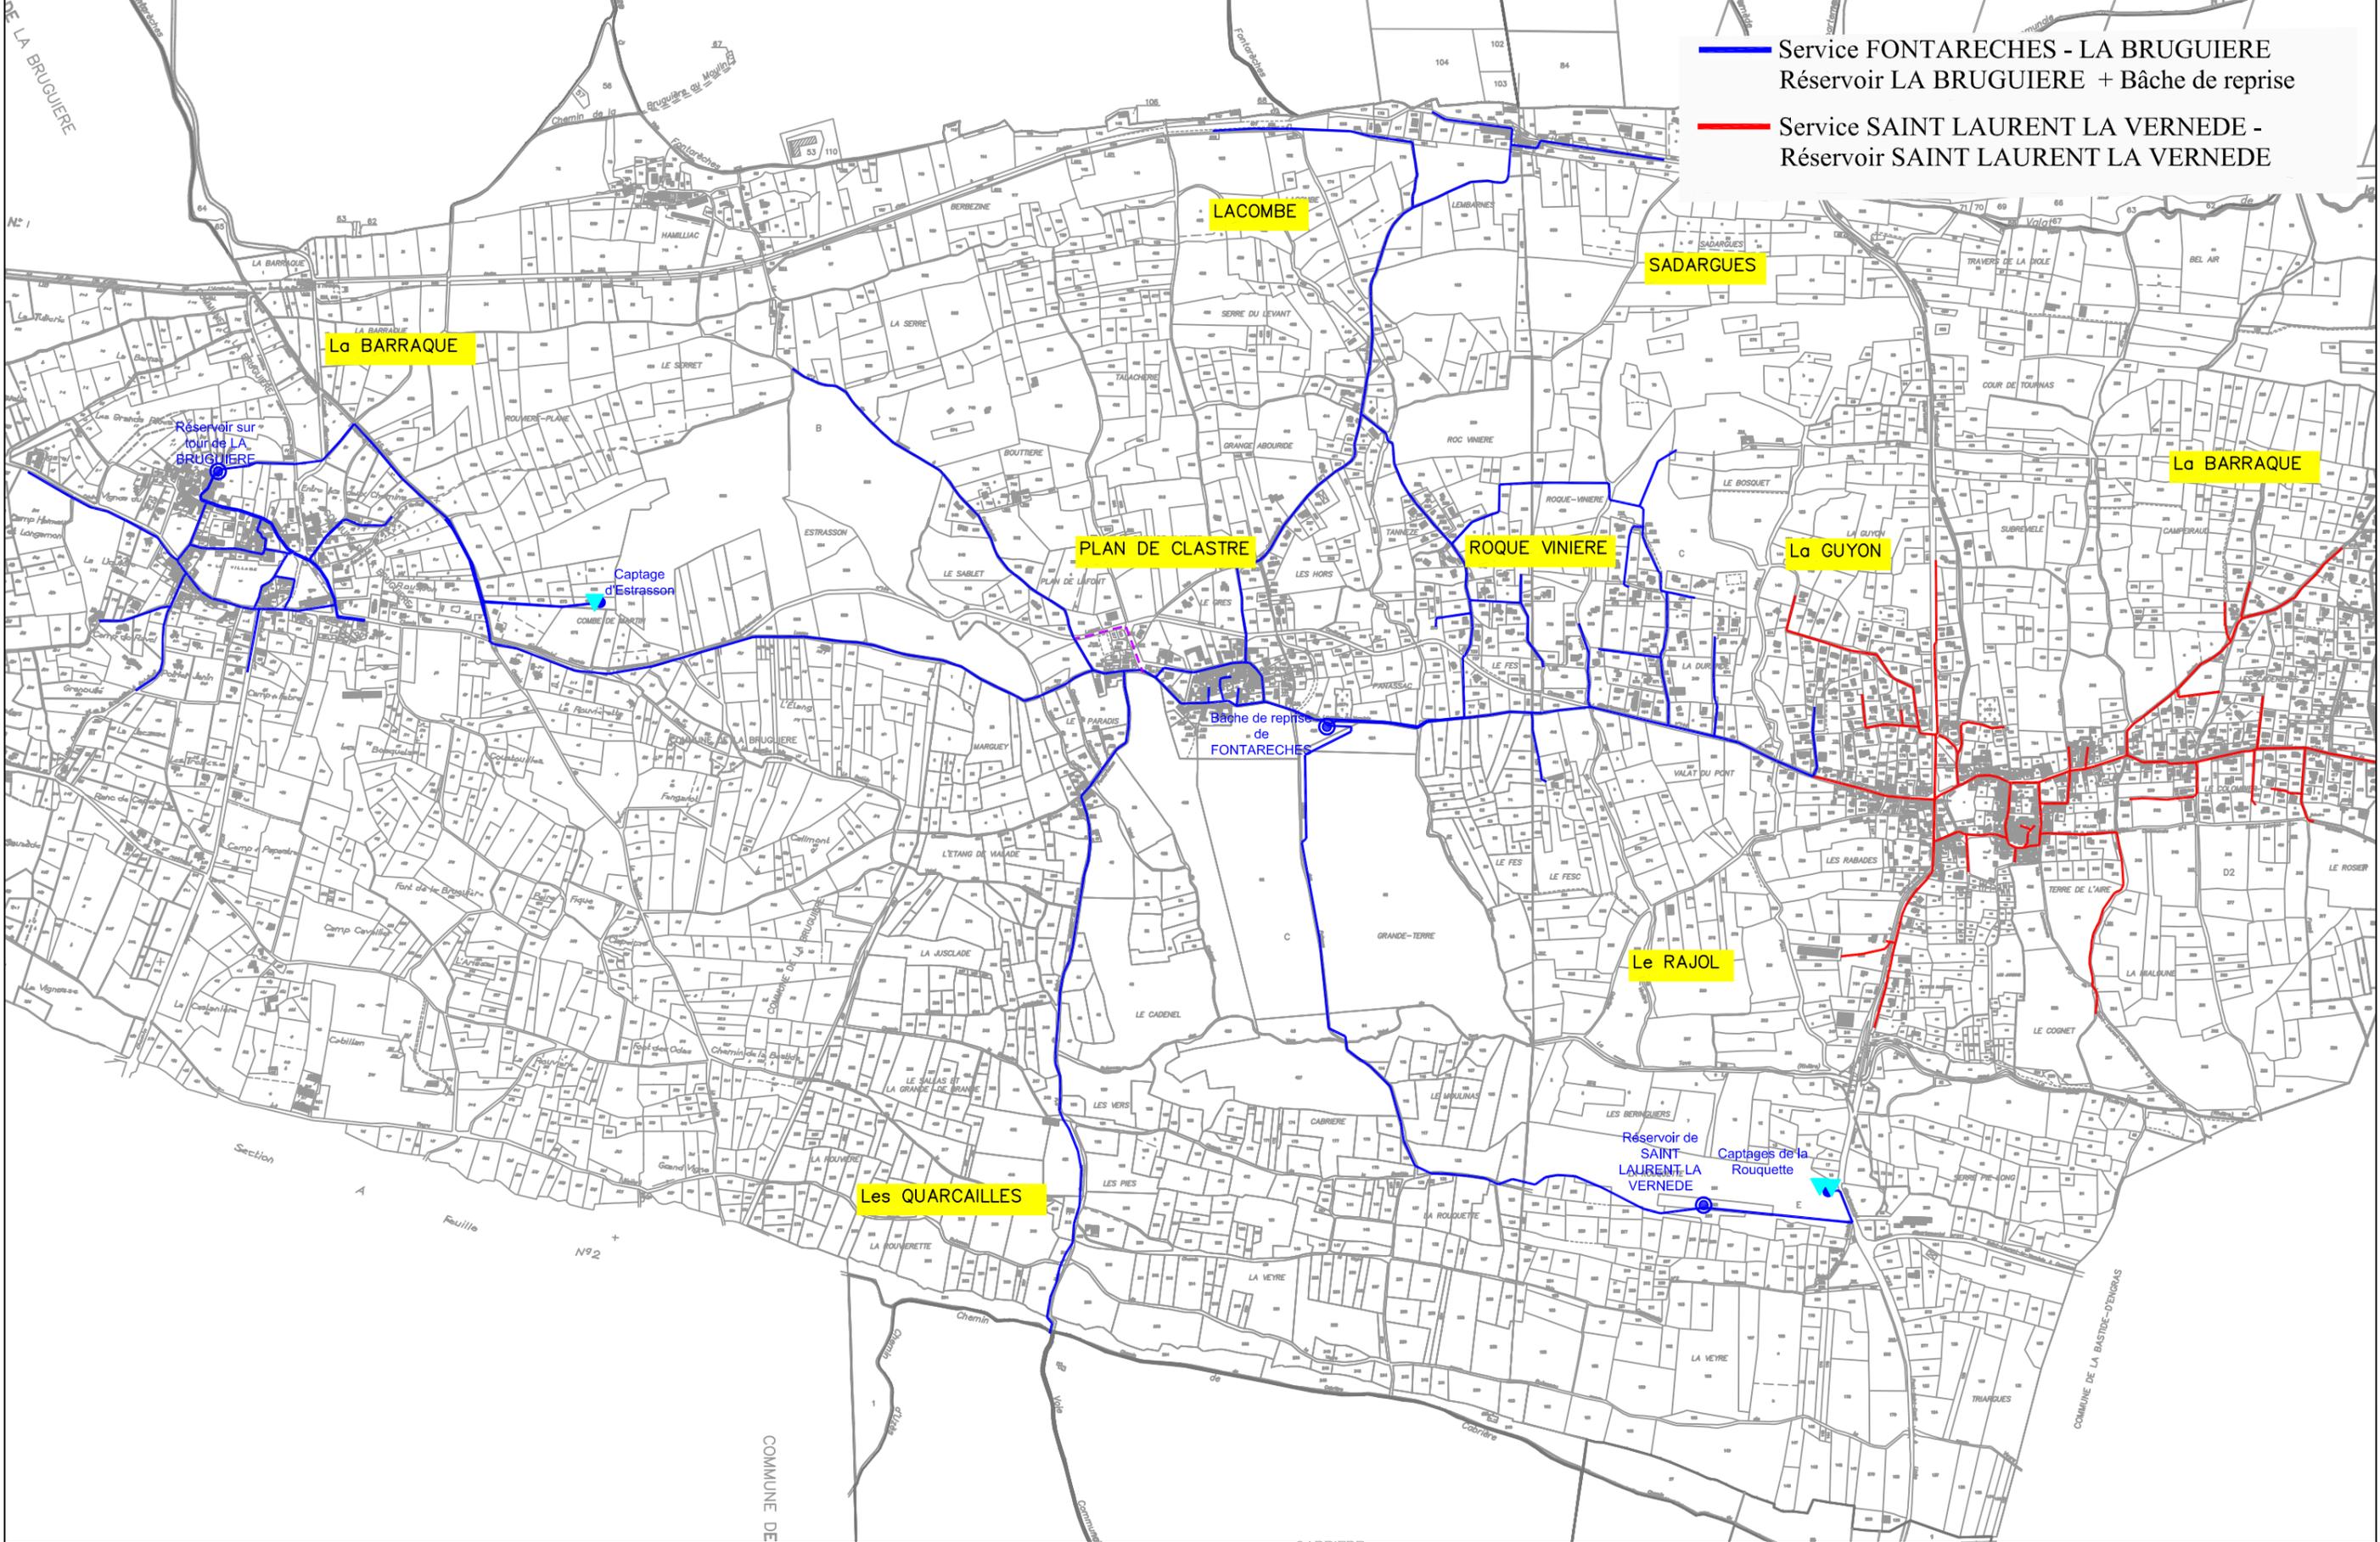

- Service FONTARECHES - LA BRUGUIERE
 Réservoir LA BRUGUIERE + Bâche de reprise
- Service SAINT LAURENT LA VERNEDE -
 Réservoir SAINT LAURENT LA VERNEDE

La BARRAQUE

LACOMBE

SADARGUES

La BARRAQUE

PLAN DE CLASTRE

ROQUE VINIERE

La GUYON

Le RAJOL

Les QUARCAILLES

Réservoir de SAINT LAURENT LA VERNEDE

Captages de la Rouquette

Bâche de reprise de FONTARECHES

Réservoir sur tour de LA BRUGUIERE

Captage d'Estrasson


DE LA BRUGUIERE

COMMUNE DE


COMMUNE DE LA BASTIDE-D'ENGRAS



Adduction
réservoir de
SAINT LAURENT LA VERNEDE

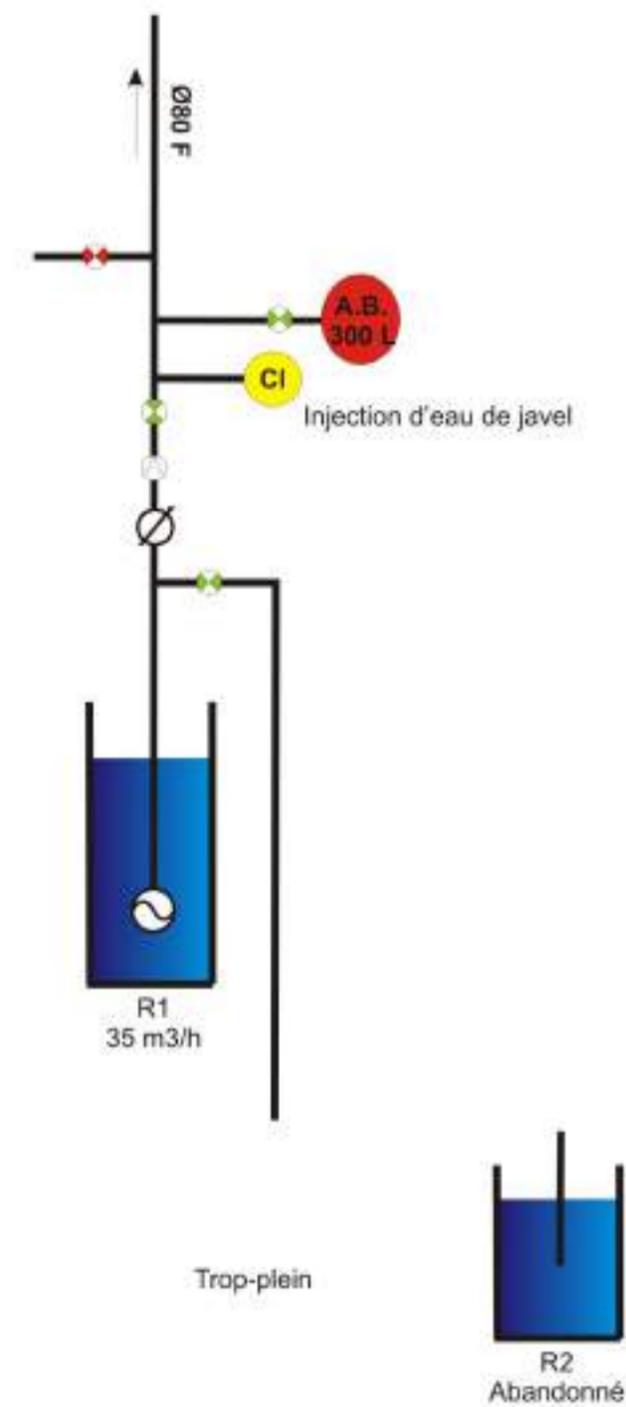


- | | |
|--------------------|-----------|
| vanne ouverte | pompe |
| vanne fermée | manomètre |
| clapet anti-retour | compteur |

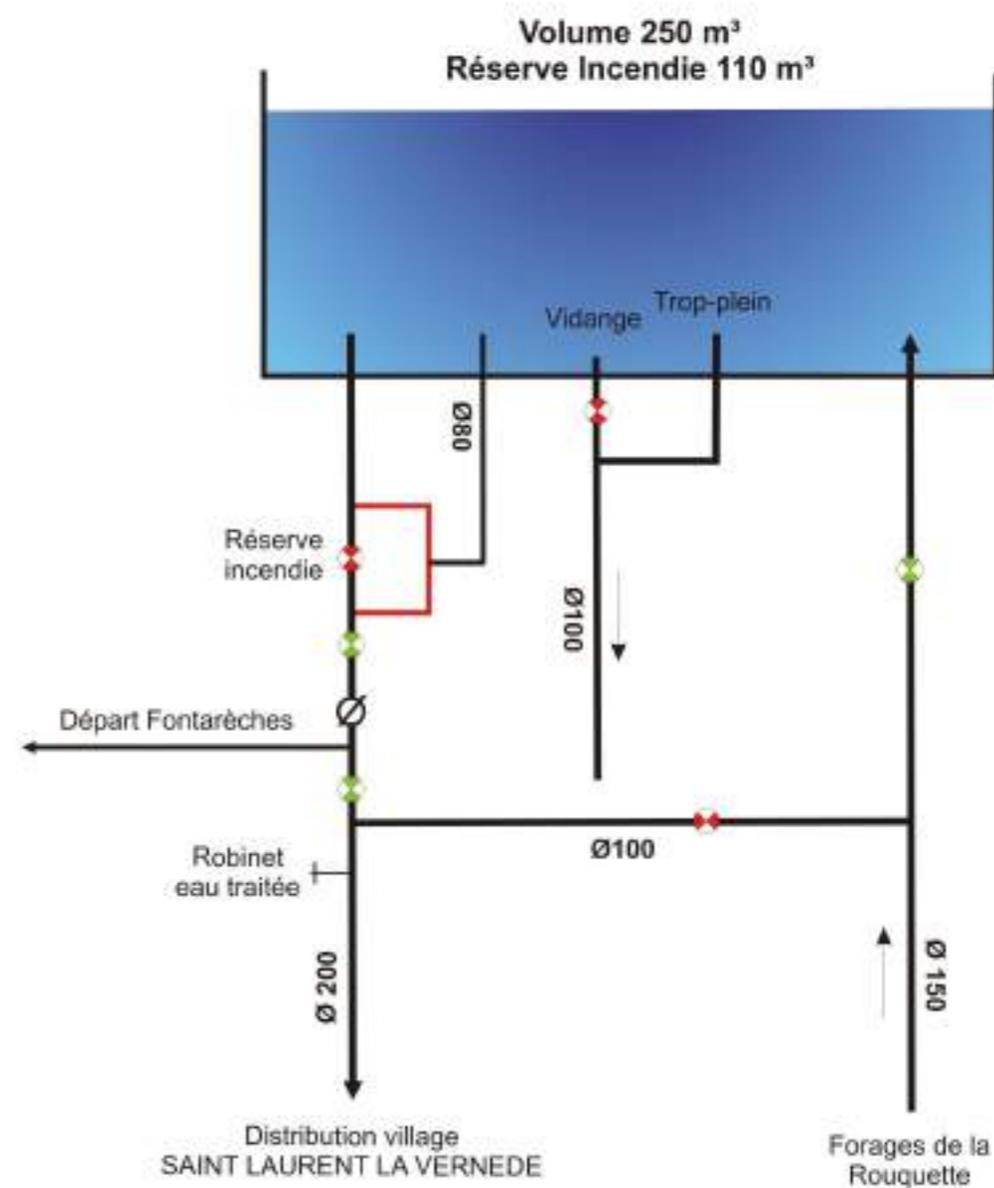Schéma de principe
Réservoir de la SAINT LAURENT LA VERNEDE

-  vanne ouverte
-  vanne fermée
-  compteur

Schéma de principe Bâche de reprise de FONTARECHES

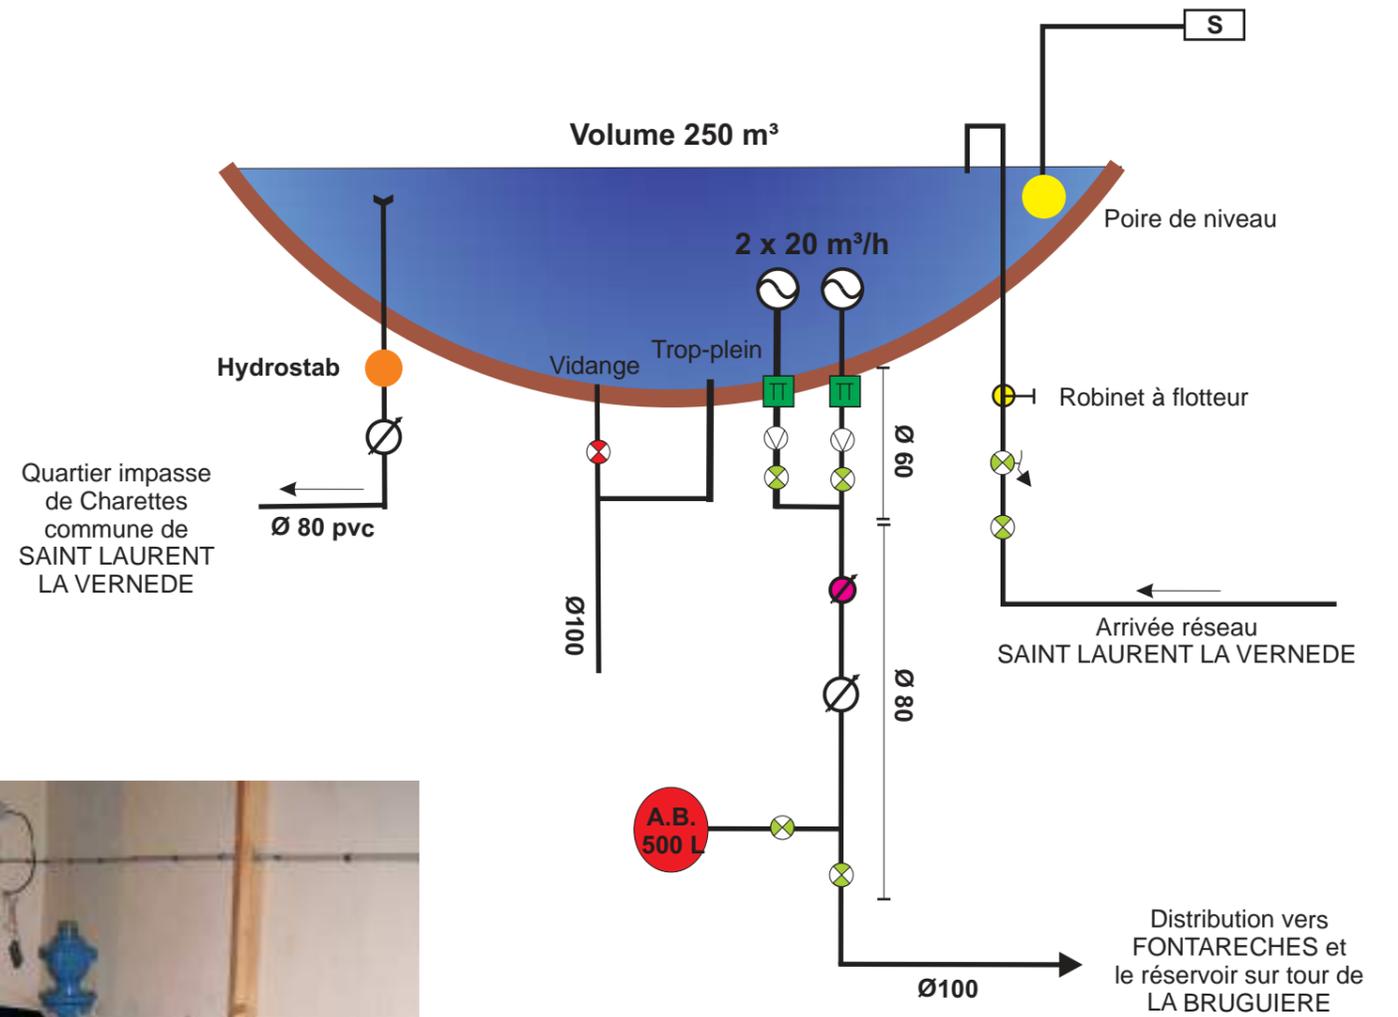

Quartier impasse
de Charettes
commune de
SAINT LAURENT
LA VERNEDE



- | | | | |
|--|--------------------|--|-----------|
| | vanne ouverte | | compteur |
| | vanne fermée | | ventouse |
| | électrovanne | | manomètre |
| | clapet anti-retour | | Sofrel |

