



DOCUMENT N°6

CONSEIL DÉPARTEMENTAL DU GARD
 Direction Générale Adjointe Mobilité et Logistique
 Direction de la Mobilité et des Routes
 Service d'Ingénierie Sud
 Hôtel du Département
 3 rue guillemette
 30044 Nîmes Cédex 9



AMÉNAGEMENT DE LA VÉLOROUTE VIA RHÔNA
 TRONÇON : Pont de Gallician - St Gilles

Profil en travers type


Indices	Modifications	Dates	Dessiné par:
			SIS
			Date:

AMENAGEMENT DE LA VÉLOROUTE ViaRhôna

TRONÇON 1 : Pont de Gallician - Ecluse de St Gilles

Véloroute et chemin de halage superposés

PROFIL EN TRAVERS TYPE

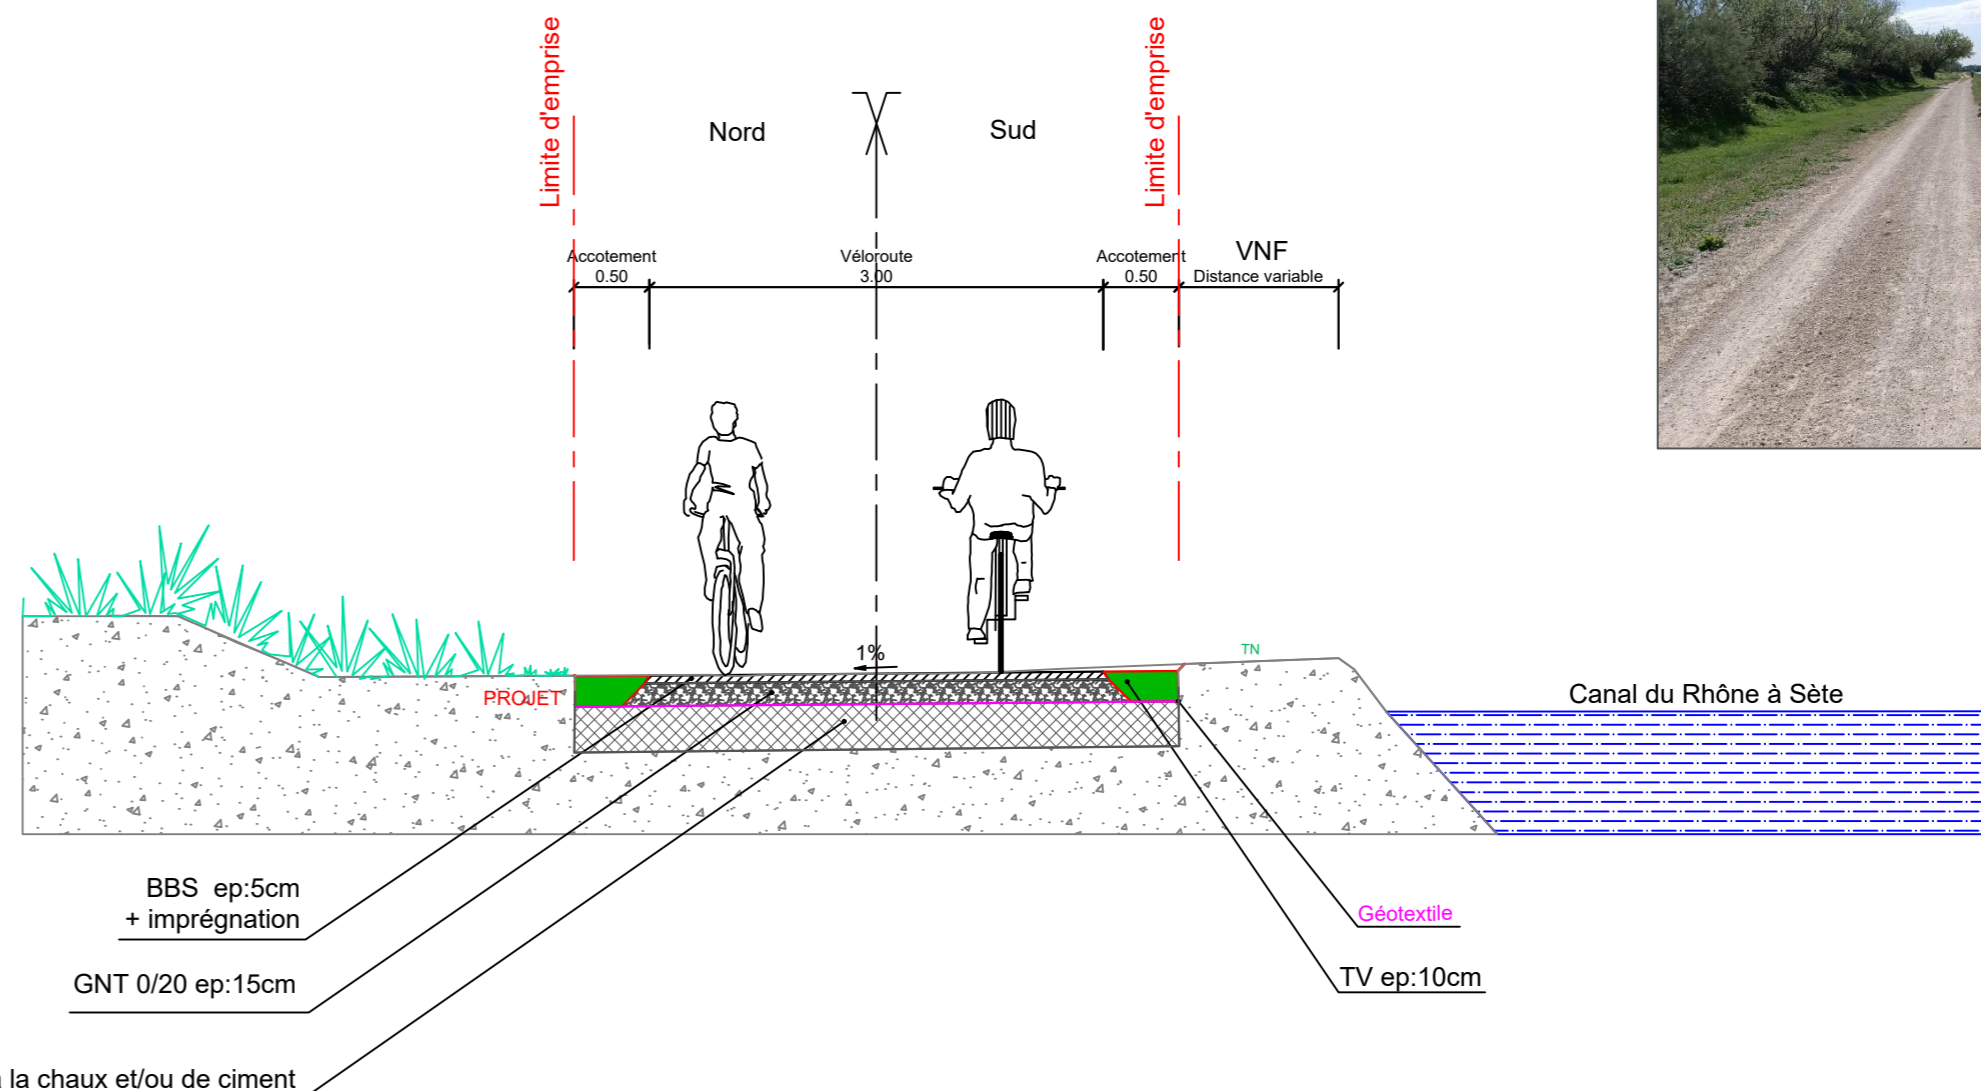

Echelle: 1/50e