



COMMUNE



GÉNOLHAC

Mairie - Grand Rue – 30450 GENOLHAC

MISE EN CONFORMITE DES PERIMETRES DE PROTECTION DU CAPTAGE D'EAU DESTINEE A LA CONSOMMATION HUMAINE : PRISE D'EAU SUPERFICIELLE DE LA GARDONNETTE

Dossier de demande de DECLARATION D'UTILITE PUBLIQUE au titre du Code de la Santé Publique d'un prélèvement d'eau et de sa protection sanitaire (Périmètres de Protection)

Dossier de demande d'AUTORISATION d'utiliser l'eau prélevée en vue de la consommation humaine pour la production et la distribution par un réseau public au titre du Code de la Santé Publique

DOSSIER D'ENQUETE PREALABLE A UNE DECLARATION D'UTILITE PUBLIQUE

DOSSIER D'ENQUETE PARCELLAIRE

Dressé le 26 septembre 2017



Siège social : 4 rue de la Bergerie - 30100 ALES
Tél : 04 66 54 23 40 - Fax : 04 66 54 23 44 - ales@rci-inge.com
Agence : 10 rue Vaucanson - 07200 AUBENAS
Tél : 04 75 89 97 50 - Fax : 04 75 89 97 59 - aubenas@rci-inge.com

2 – PLANS DE SITUATION ET ENVIRONNEMENT DU CAPTAGE

AB/EL




01.075 – 16.039

SITUATION GEOGRAPHIQUE DU CAPTAGE DE LA GARDONNETTE

ECHELLE 1/25000

Commune de GENOLHAC - Section A - Feuille 1
Emprise du Ruisseau de LA GARDONNETTE
Coordonnées Lambert 93 : X = 775 197 m - Y = 6 362 051 m - Z = 539 m
Cartes IGN 2739 OT " MONT LOZERE "
et 2839 OT "BESSEGES-LES VANS"

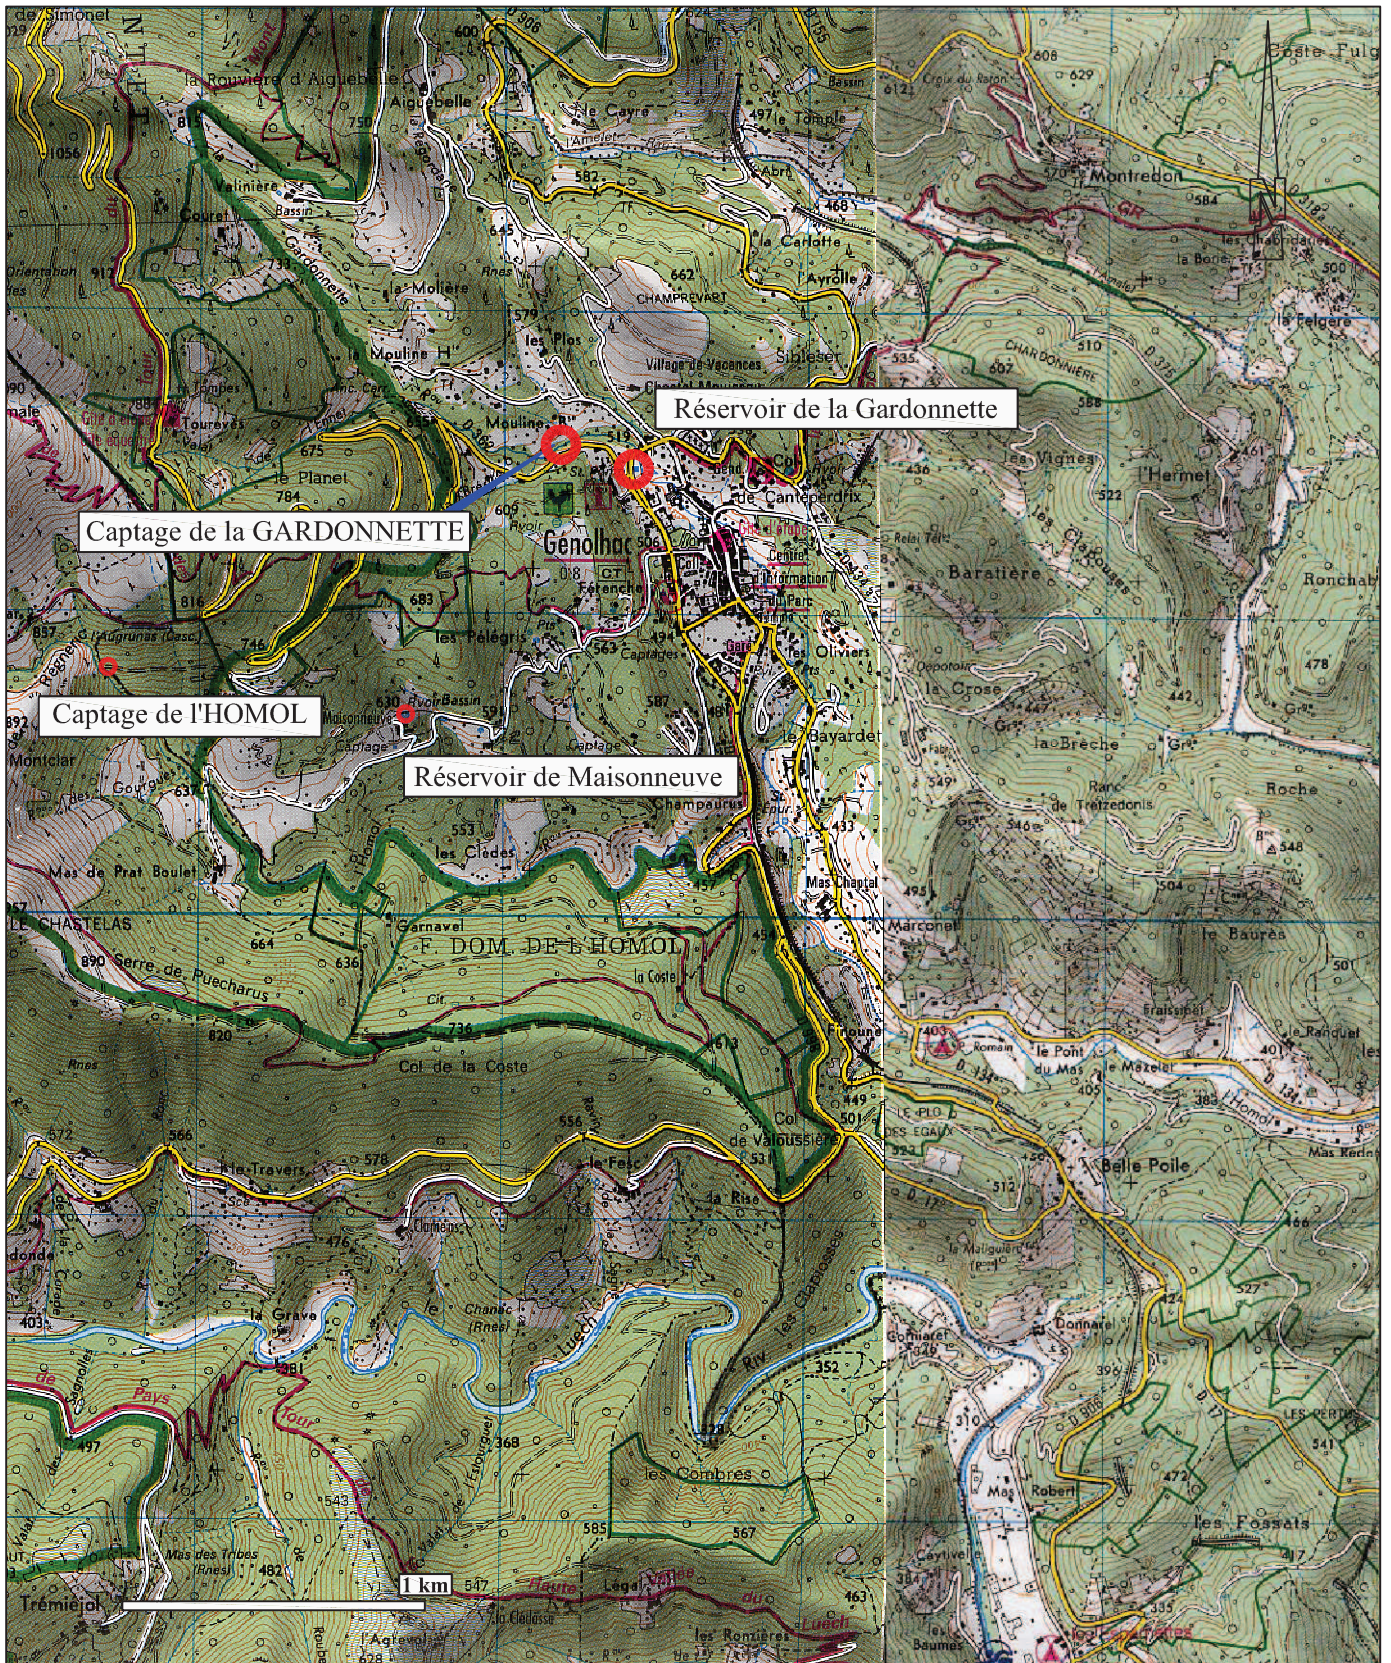


COMMUNE DE GENOLHAC

CAPTAGE DE LA GARDONNETTE

PLAN D'IMPLANTATION

Echelle : 1/250

Plan réalisé en 2012 par ALARCON José -
LARGUIER Bruno, Géomètres Experts (Réf : 02250)

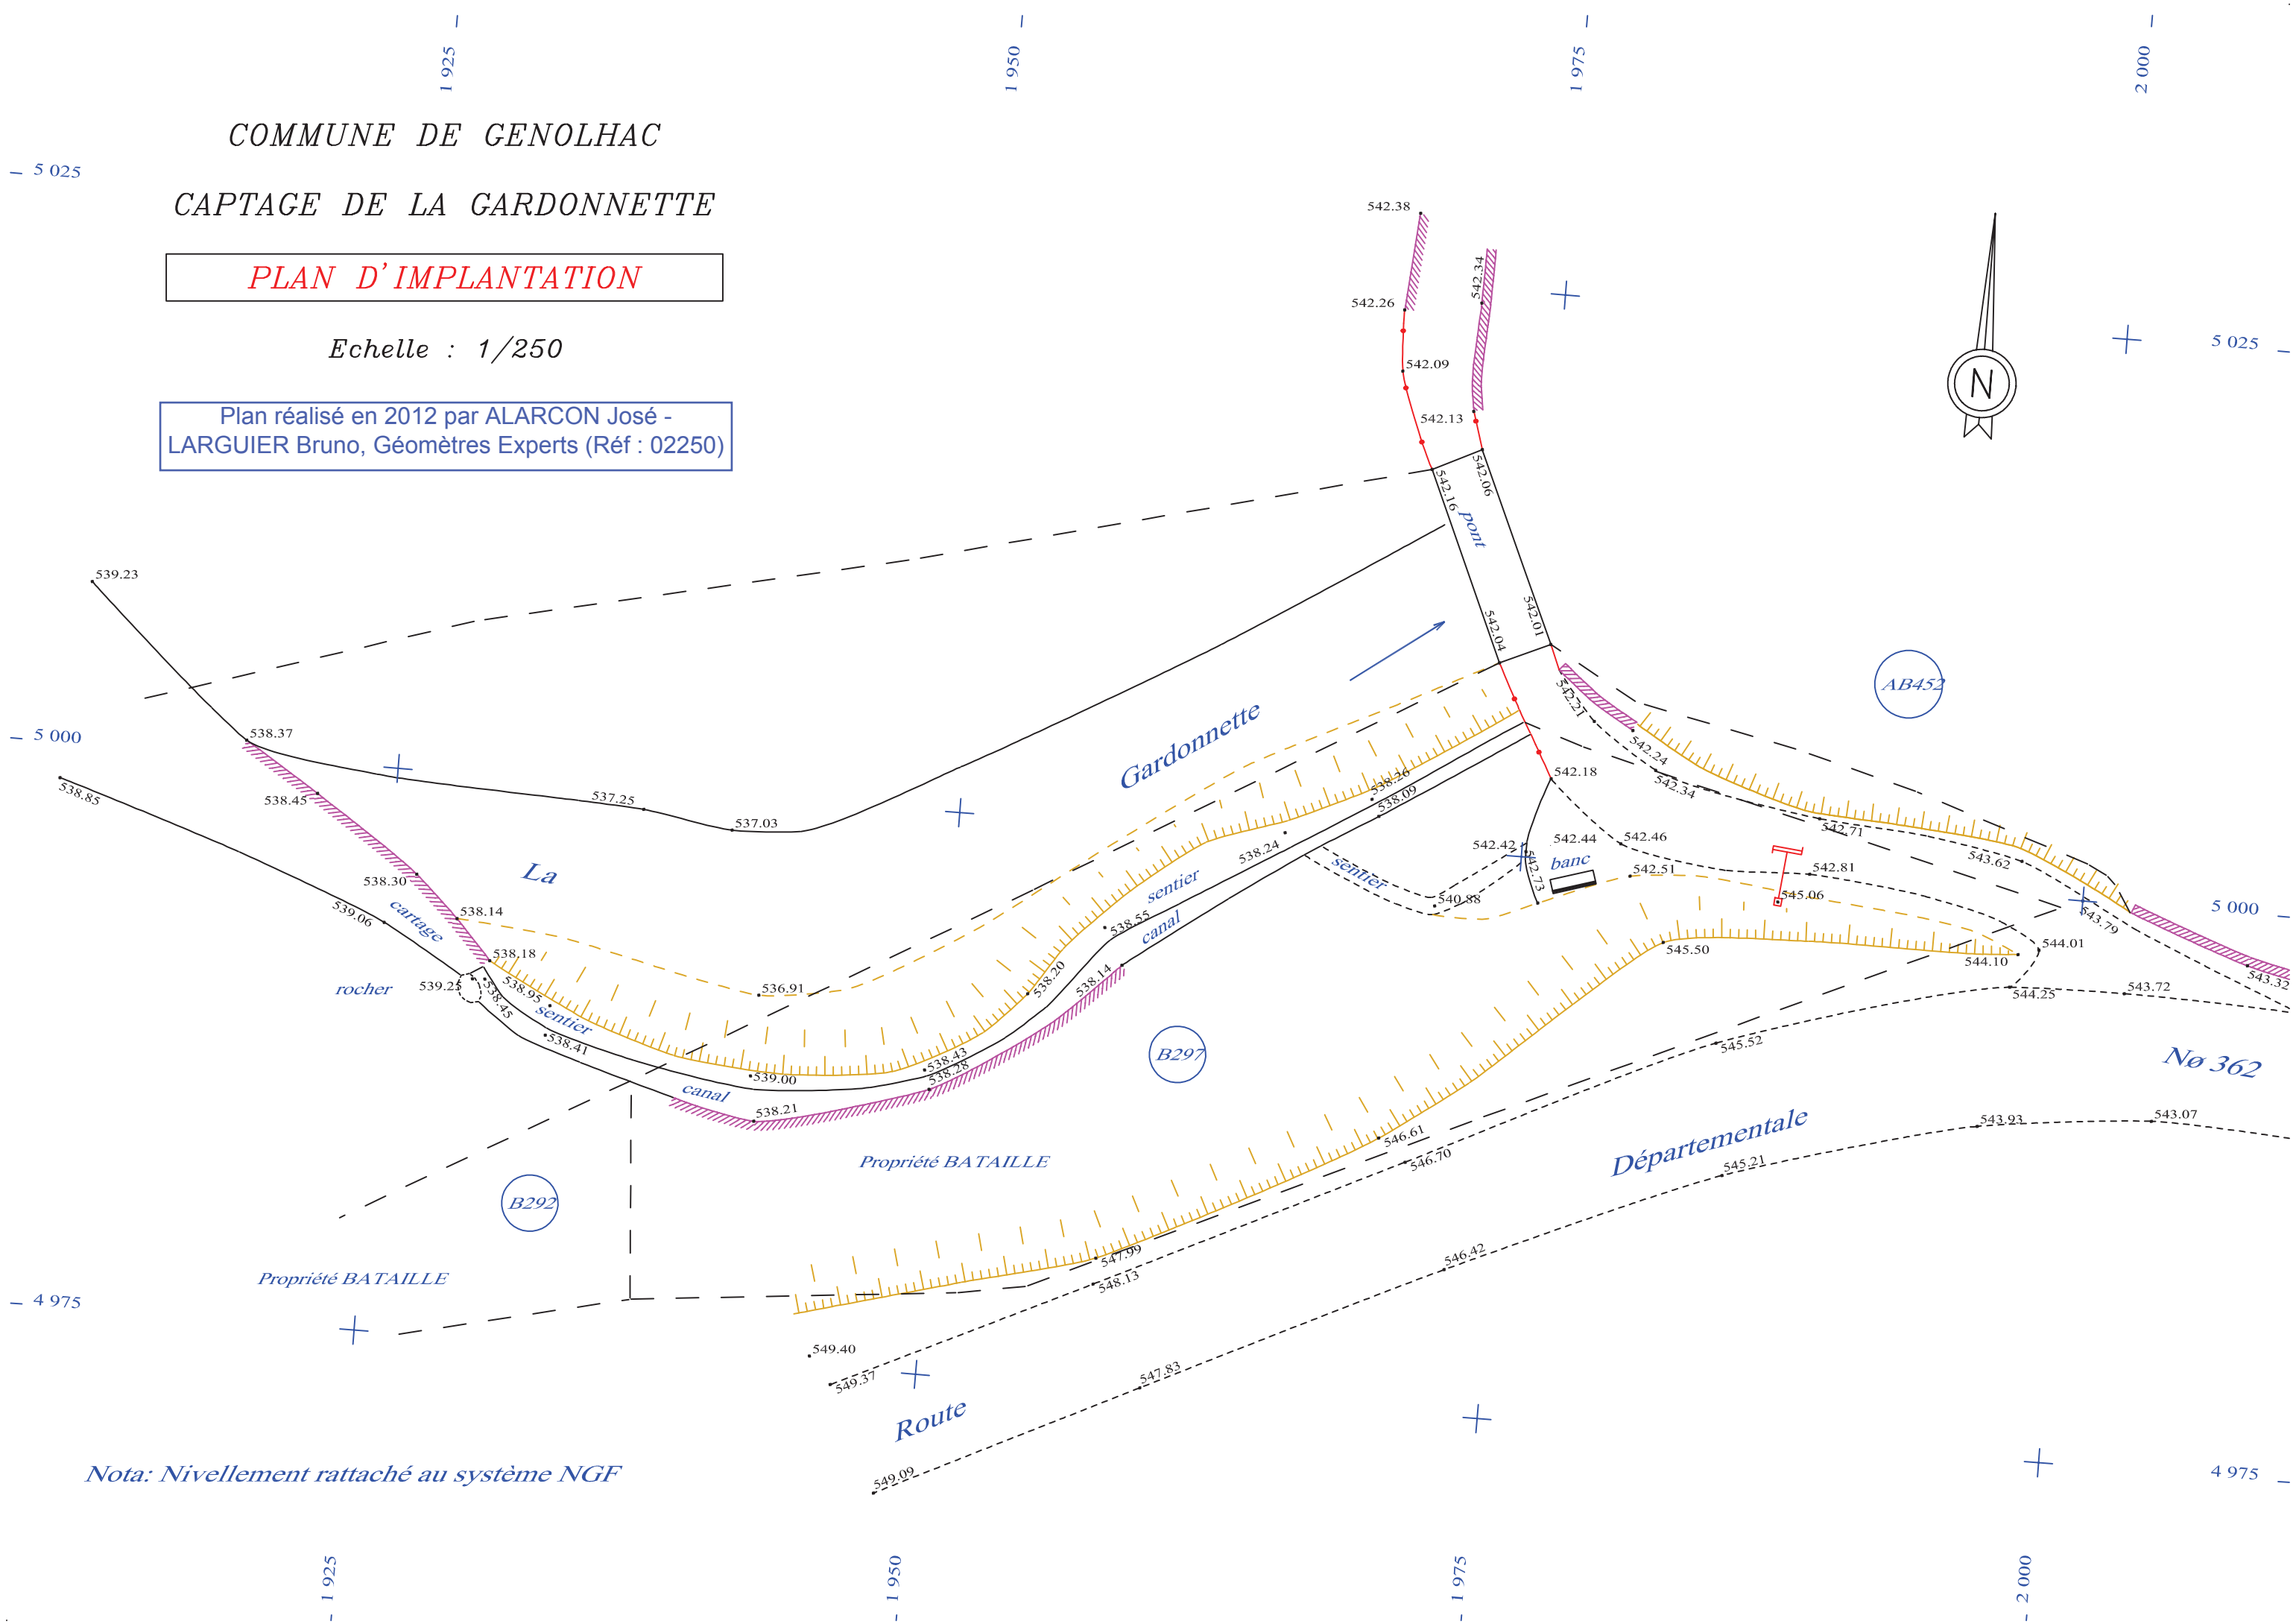

Nota: Nivellement rattaché au système NGF

Captage de la GARDONNETTE
PLAN DE L'EXISTANT - LOCALISATION DES POINTS SENSIBLES

Echelle : 1/1000

LES PLOTS SECTION A2

LA MOULINE SECTION A1

FERENCHES SECTION B3

LE VILLAGE NORD SECTION AB

Systeme d'assainissement non collectif avec rejet sur le versant opposé au captage de la GARDONNETTE

Canal ASA alimenté principalement par le canal communal










Talus forte pente


Ancienne clôture

PRE DES EAUX Zone de filtration

Canaux de distribution de l'eau à l'intérieur de la zone de préfiltration

Légende

-  Prise d'eau de la GARDONNETTE
-  Chemin d'accès à la prise d'eau
-  Périmètre de Protection Immédiate (selon le rapport de M. PAPPALARDO de juin 2003)
-  Galerie
-  Canal à ciel ouvert
-  Buse béton Ø 500 mm
-  Canal d'irrigation béton à ciel ouvert
-  Habitation avec assainissement non collectif
-  Habitation raccordée au réseau E.U. communal

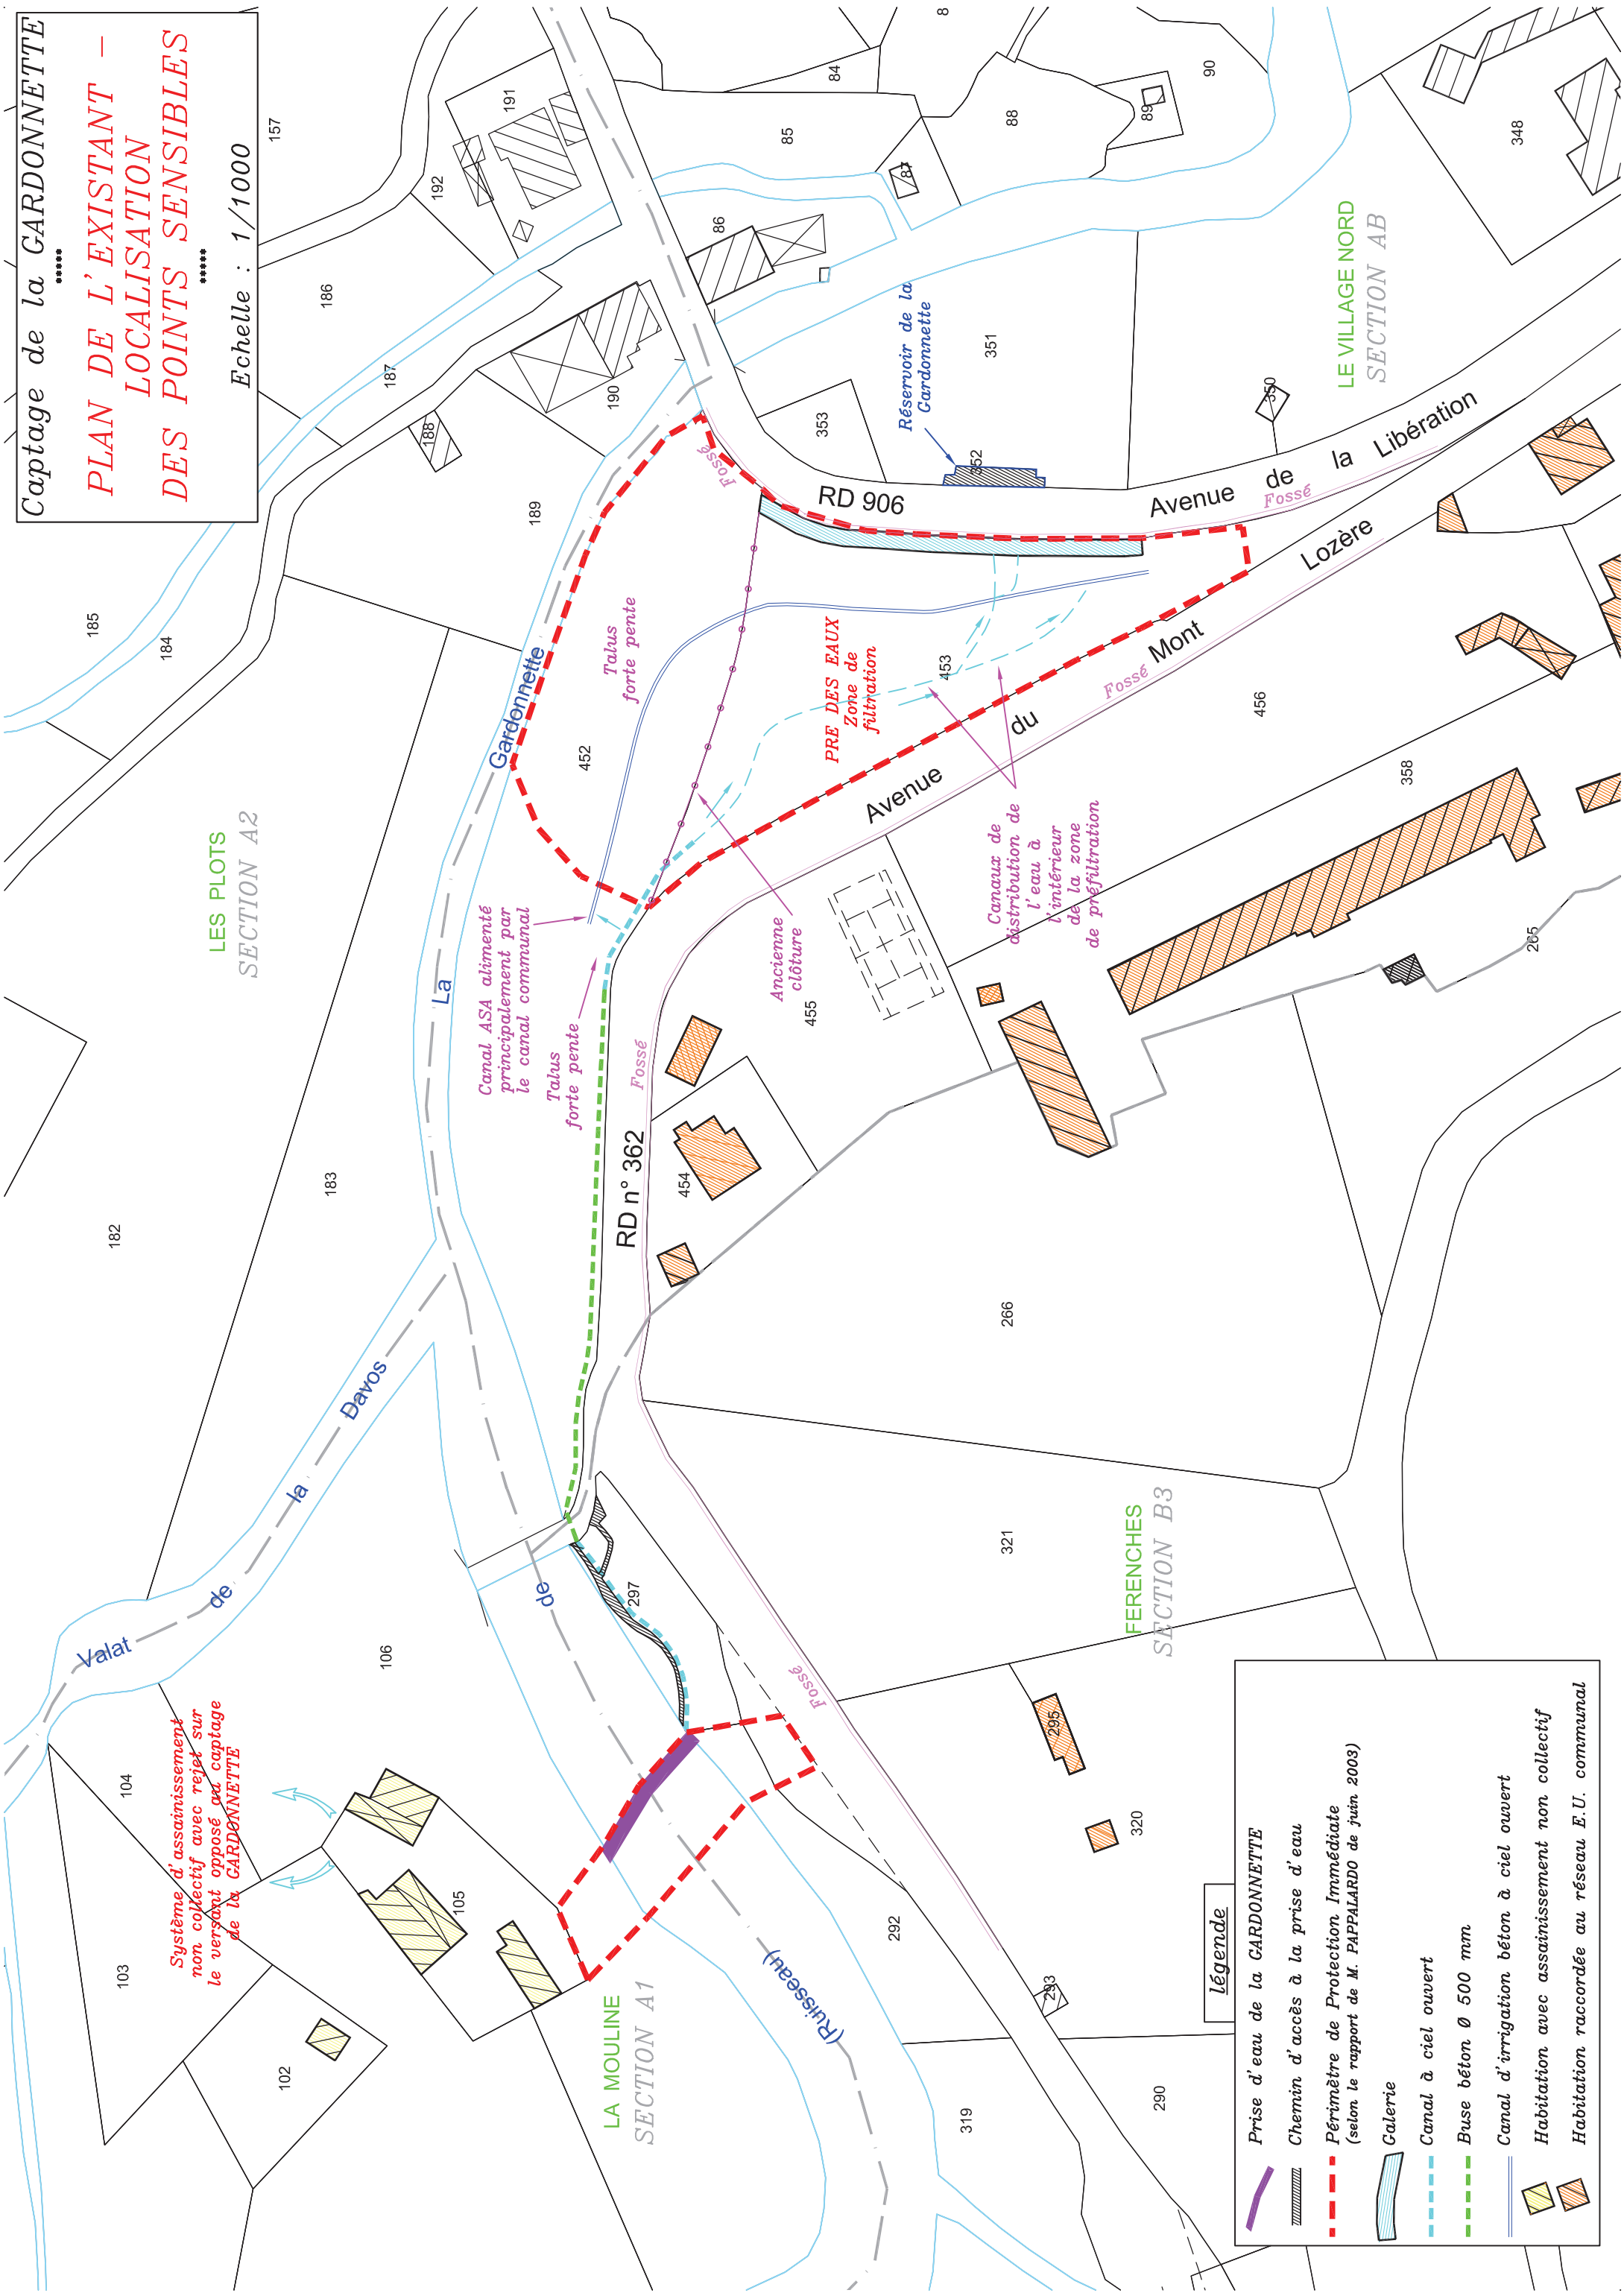

PRISE EN RIVIERE DE LA GARDONNETTE

EXTRAIT DE LA CARTE GEOLOGIQUE DE GENOLHAC

Echelle : 1 / 50 000

