

Département du GARD


Commune de Soustelle

Section : A

Lieu-dit : «Le Sollier»

Création d'une Voie Communale

APS - Plan Projet

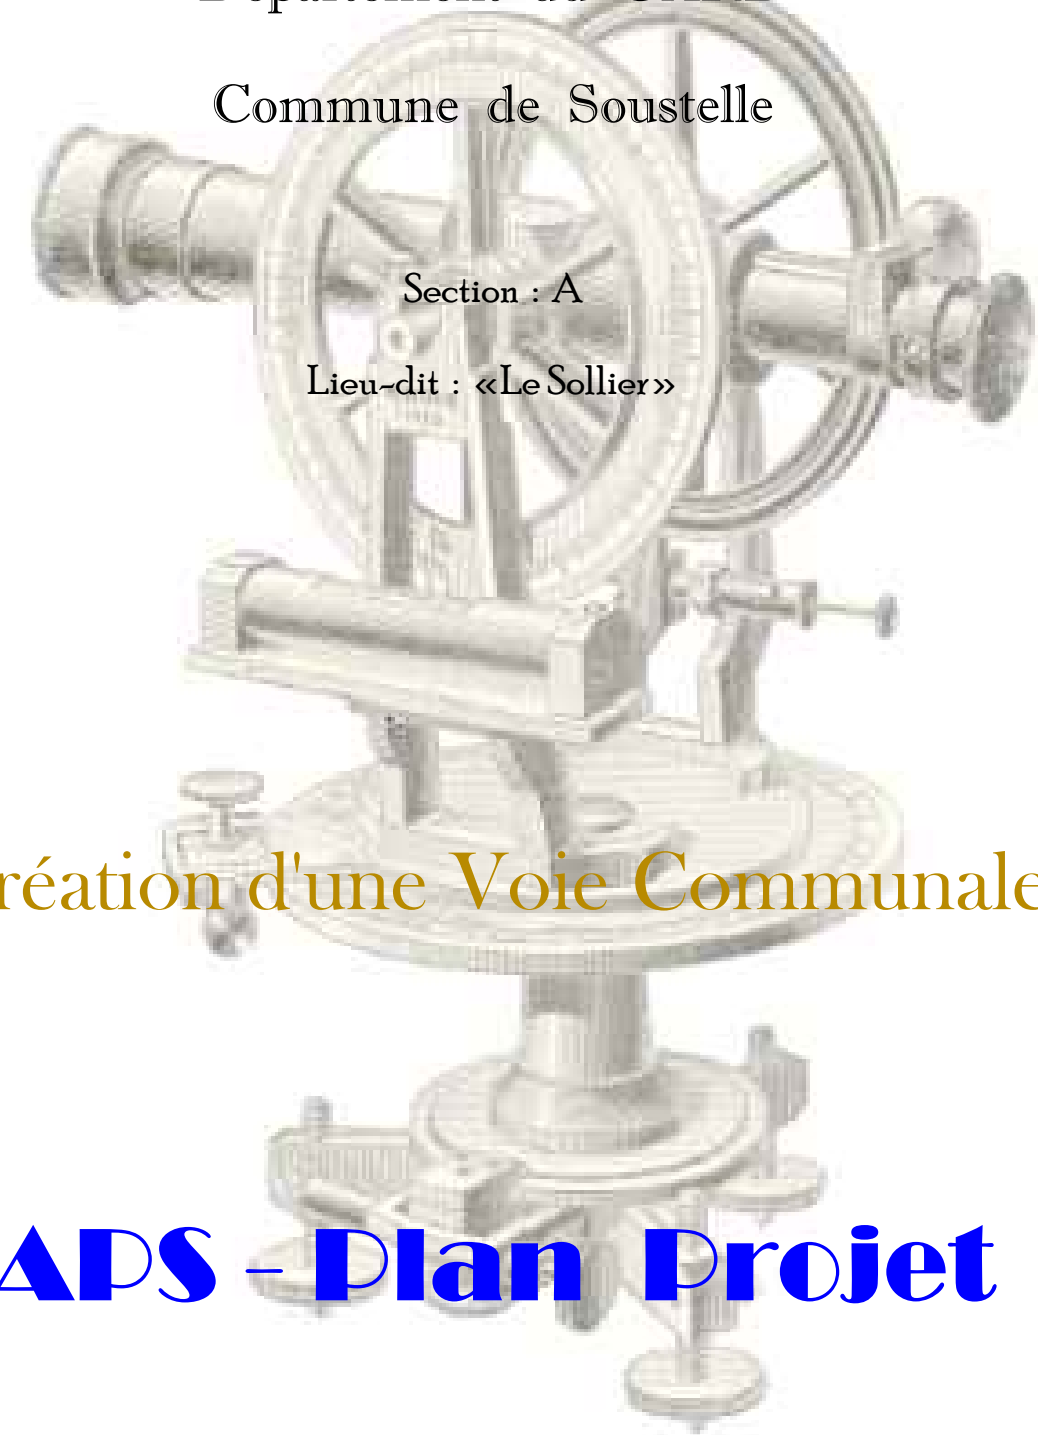


Géomètre Expert Foncier
"La Castagnade" • 48, Grand rue Jean Moulin • BP 60134 • 30103 ALES Cedex
Tél: 04 66 30 22 23 • Fax: 04 66 30 85 51
e-mail : seplazevial@wanadoo.fr
Numéro d'inscription à l'Ordre des GEF : 2009 B 30 0004

Dressé le 06 février 2019

N° de dossier : 11542
N° de D.M.P.C. :



Géomètre Expert Foncier
"La Castagnade" • 48, Grand rue Jean Moulin • BP 60134 • 30103 ALES Cedex
Tél: 04 66 30 22 23 • Fax: 04 66 30 85 51
e-mail : seplazevial@wanadoo.fr
Numéro d'inscription à l'Ordre des GEF : 2009 B 30 0004

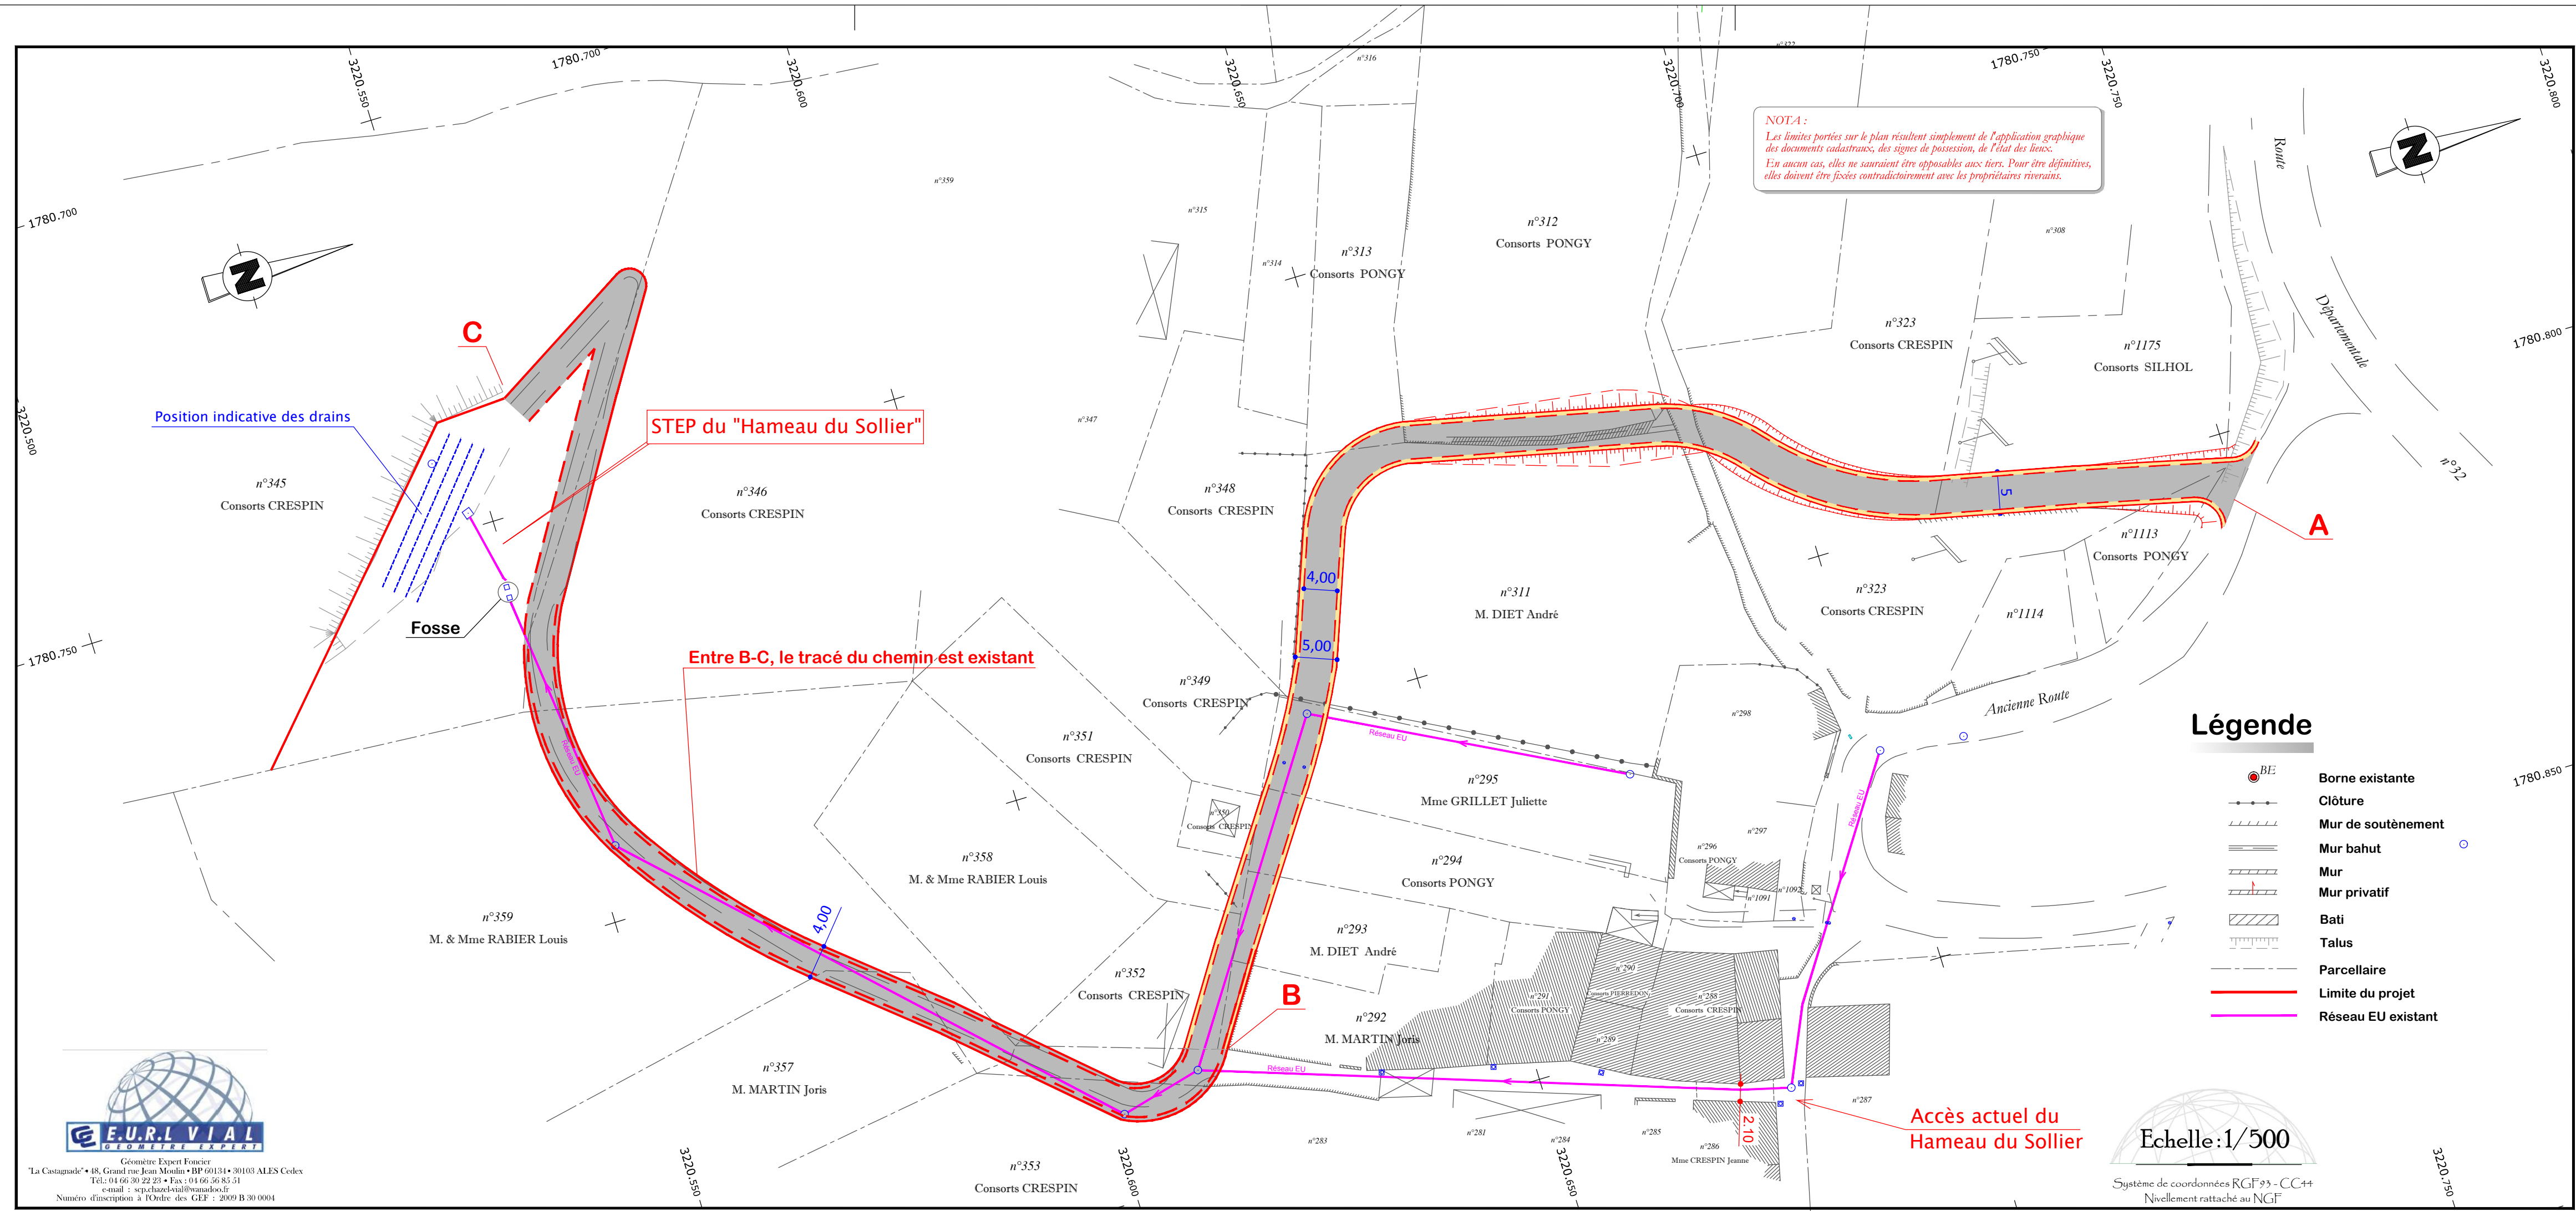

NOTA :
Les limites portées sur le plan résultent simplement de l'application graphique des documents cadastraux, des signes de possession, de l'état des lieux.
En aucun cas, elles ne sauraient être opposables aux tiers. Pour être définitives, elles doivent être fixées contradictoirement avec les propriétaires riverains.

- Légende**
- BE Borne existante
 - Clôture
 - Mur de soutènement
 - Mur bahut
 - Mur
 - Mur privatif
 - Bati
 - Talus
 - Parcellaire
 - Limite du projet
 - Réseau EU existant

Echelle: 1/500
Système de coordonnées RGF93 - CC44
Nivellement rattaché au NGF