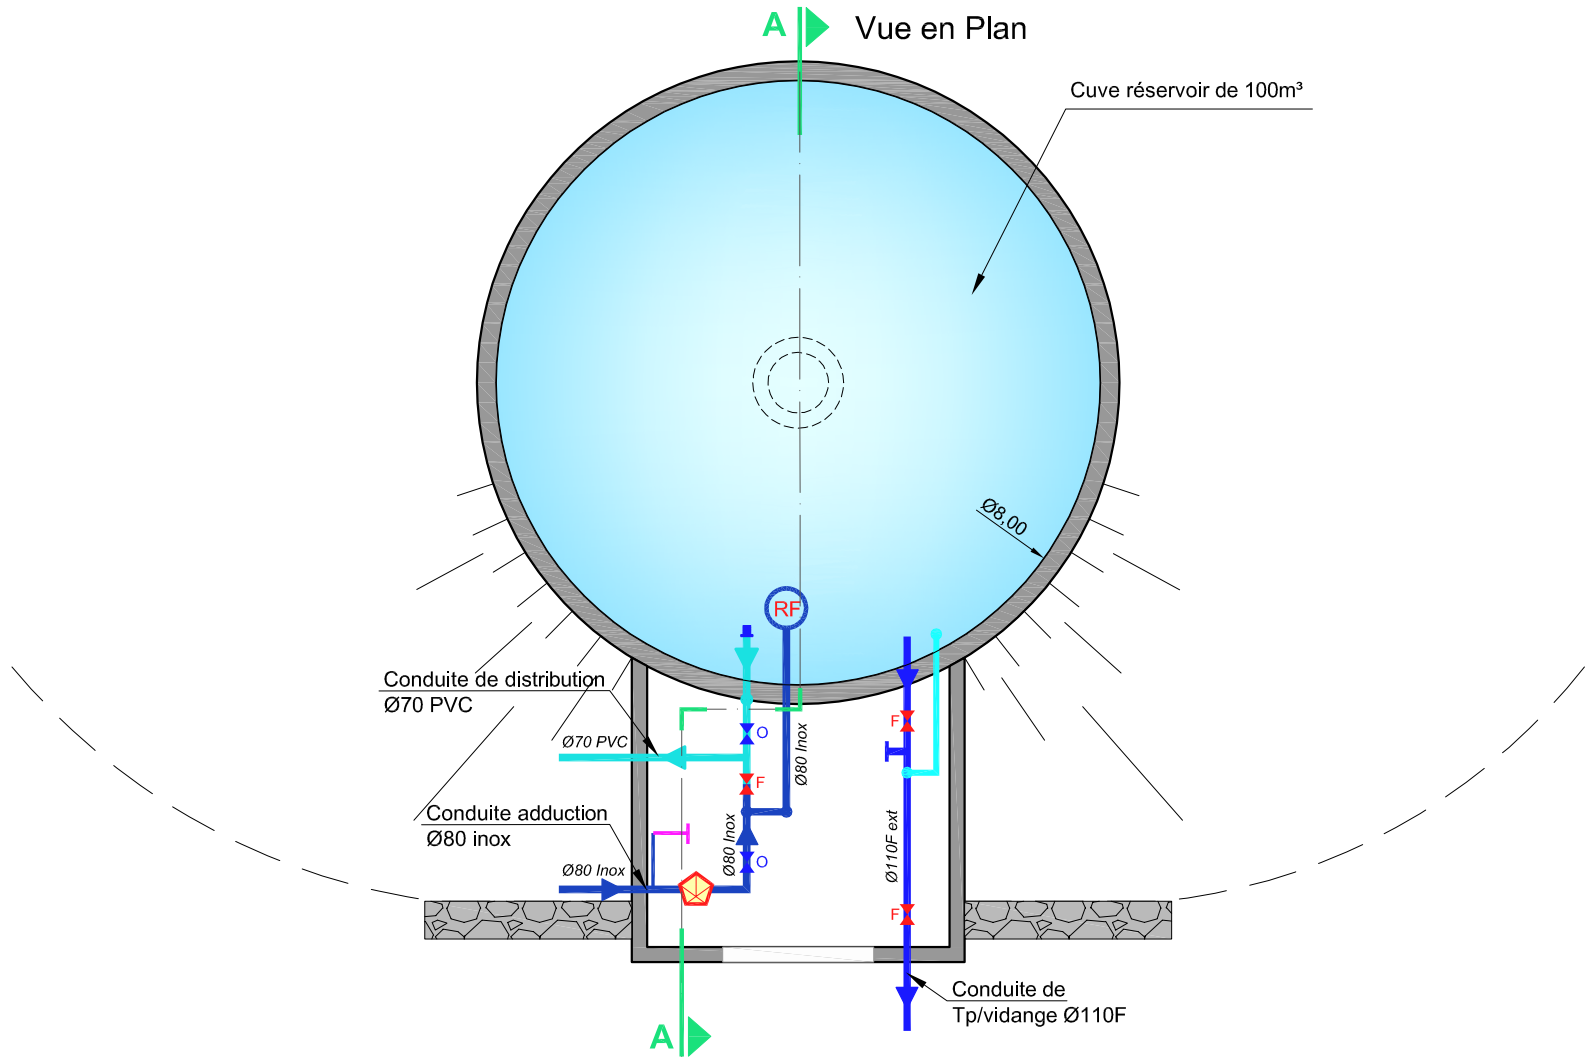

Légende :

- Conduite d'adduction
- Conduite de distribution
- Conduite trop plein vidange
- Vanne ouverte
- Vanne fermée
- Ventouse
- Robinet prélèvement

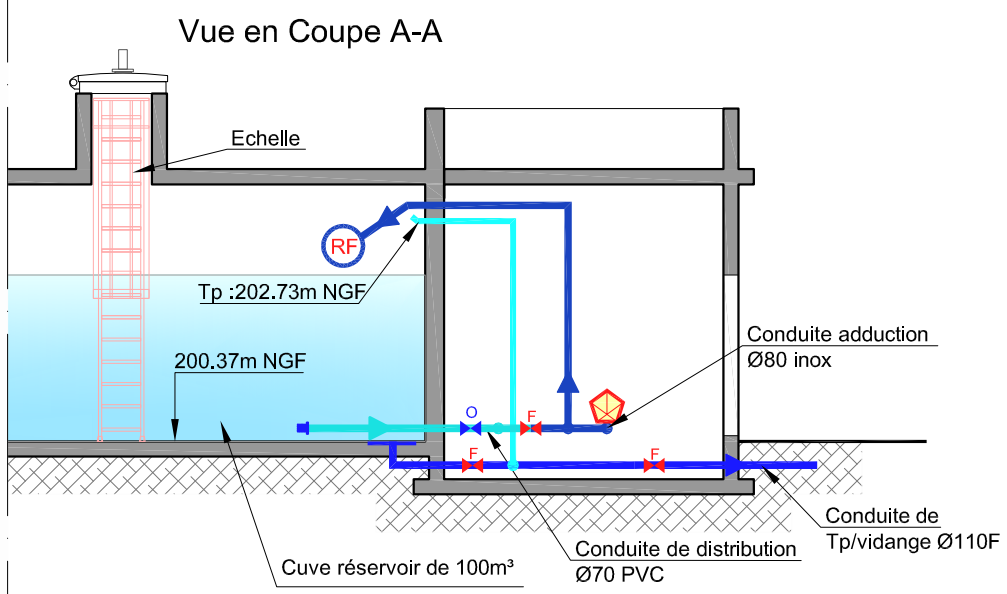

Les unités sont en mètre

ENTECH Ingénieurs Conseils
Parc Scientifique et Environnemental
BP118 34140 Mèze - France

Département du Gard

Commune de
SAINT JULIEN DE PEYROLAS

Dossier d'Utilité Publique - Champ captant des Baumasses

Schéma de principe du réservoir les Mines

Chef de projet : Elodie PIOCH
Ingénieur chargé d'affaire : Vincent TAVERNIER
Dessinateur : Frédéric MARTINEZ

SDAEP	B	Plan N°13.1c2	Format	A3
Octobre 2016			N° affaire	15.01
			Aucune échelle	