

## Annexe 1.2 Plan du voile d'étanchéité

HOUILLÈRES DU BASSIN DES CÉVENNES  
 Direction des Travaux du Jour  
 Le Grand Combe (Gard)

# BARRAGE DES CAMBOUS

## IMPLANTATION


### DES SONDAGES ET FORAGES

ECHELLE 1/200<sup>e</sup>

SOCIÉTÉ DES GRANDS TRAVAUX  
 DE MARSEILLE  
 Centre de Site  
 9, rue François Volp, 9  
 - SÈTE -

**SURVEILLANCE**  
 ZONE de Lagèsbach-Pemis - 47<sup>e</sup>  
 Les Trévinsens des Laboies  
 - Aiz-en-Provence -

plan. n<sup>o</sup> 16 25 6 57 Aiz n<sup>o</sup> 35

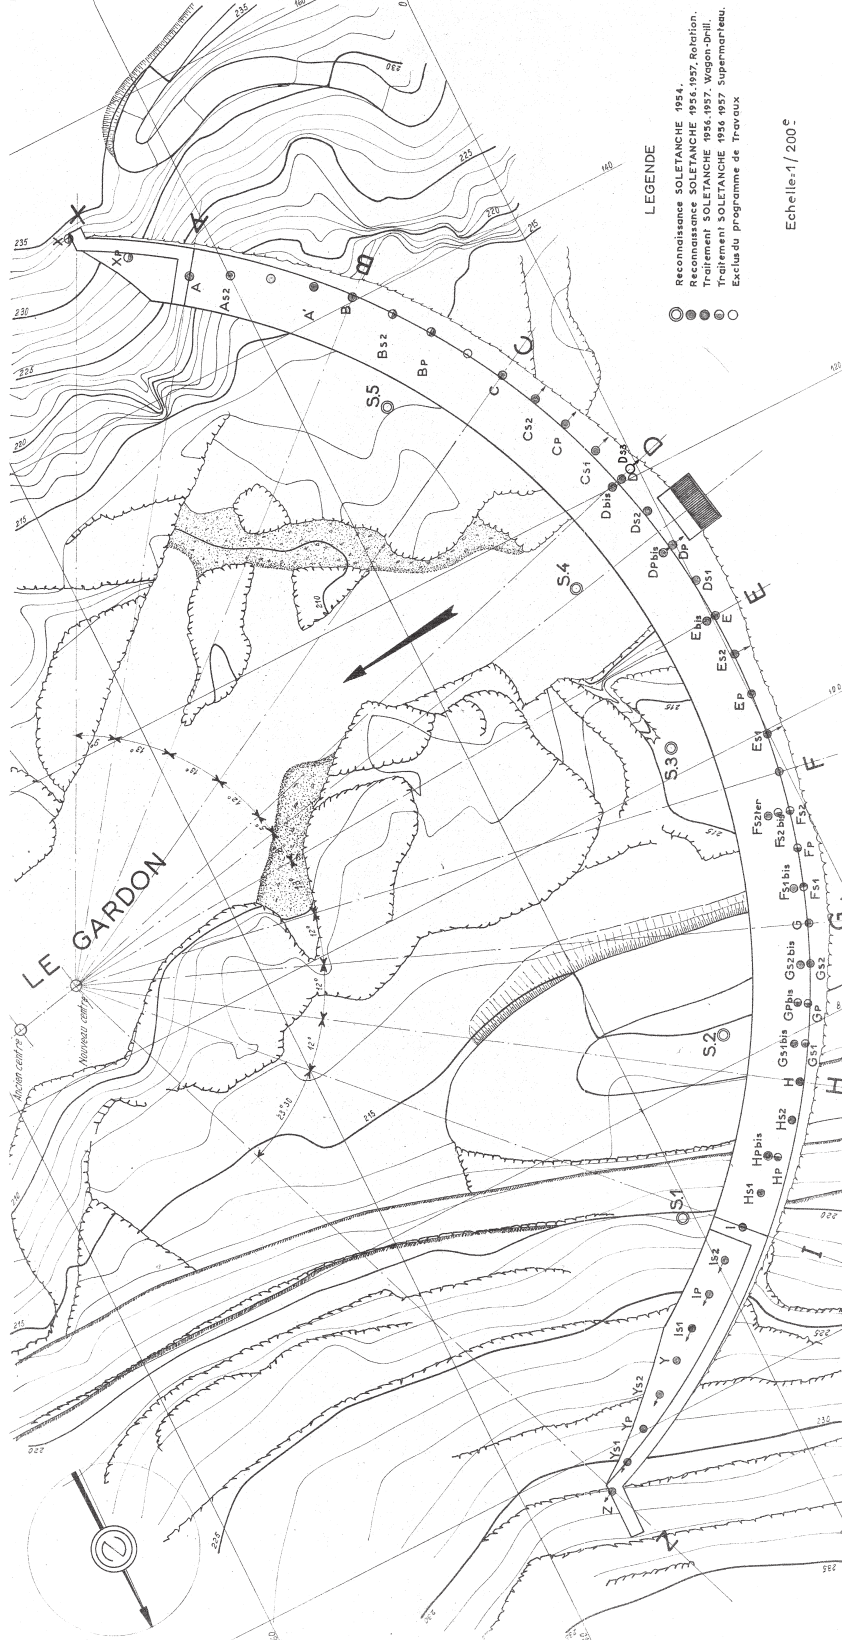

LEGENDE  
 ○ Reconnaissance SOLETANCHE 1954.  
 ● Reconnaissance SOLETANCHE 1956, 1957, Rotation.  
 ● Traitement SOLETANCHE 1956, 1957, Wagon-Drill.  
 ● Traitement SOLETANCHE 1956, 1957, Supermartheu.  
 ○ Excluse programme de Travaux

Echelle: 1/200<sup>e</sup>

