




Dossier de demande d'autorisation d'exploiter
Usine de compostage Fertisud à
Bellegarde et Valorisation du compost


**Pièce 8 : Dossier de plans de
l'usine de compostage**



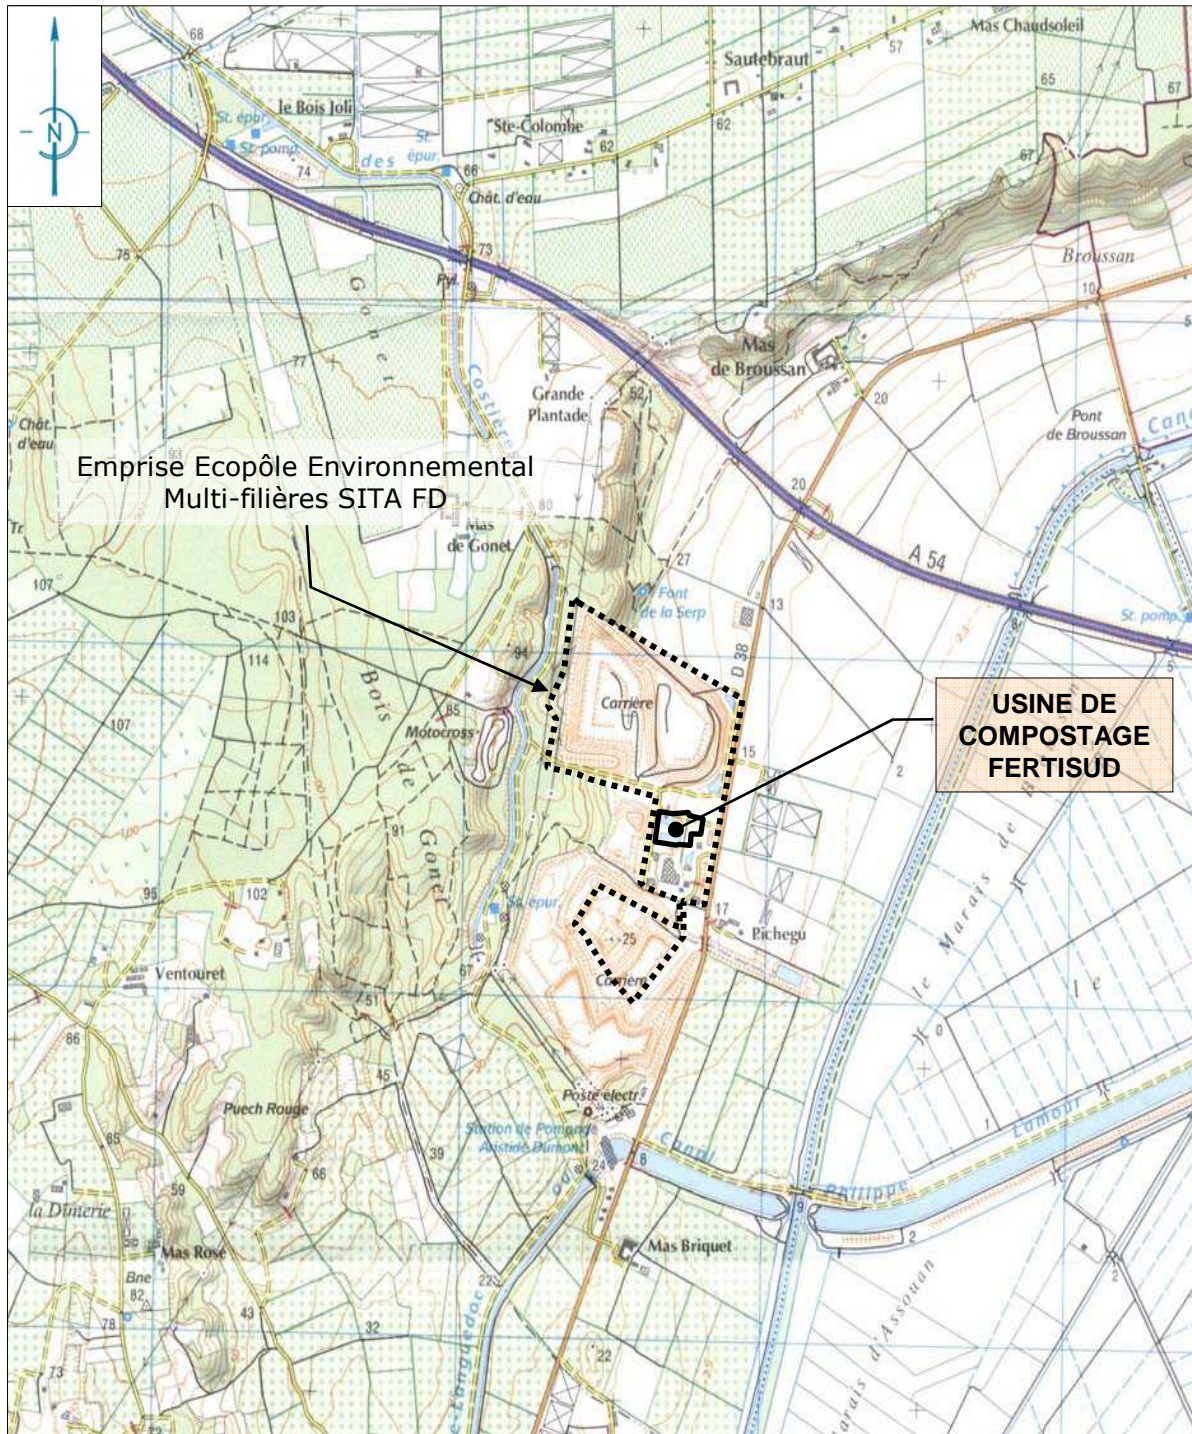

Carte IGN
 Série Bleu N° 2942 O et 2943 O

Figure 1 : Plan de situation géographique de l'usine de compostage au 1/25000ème

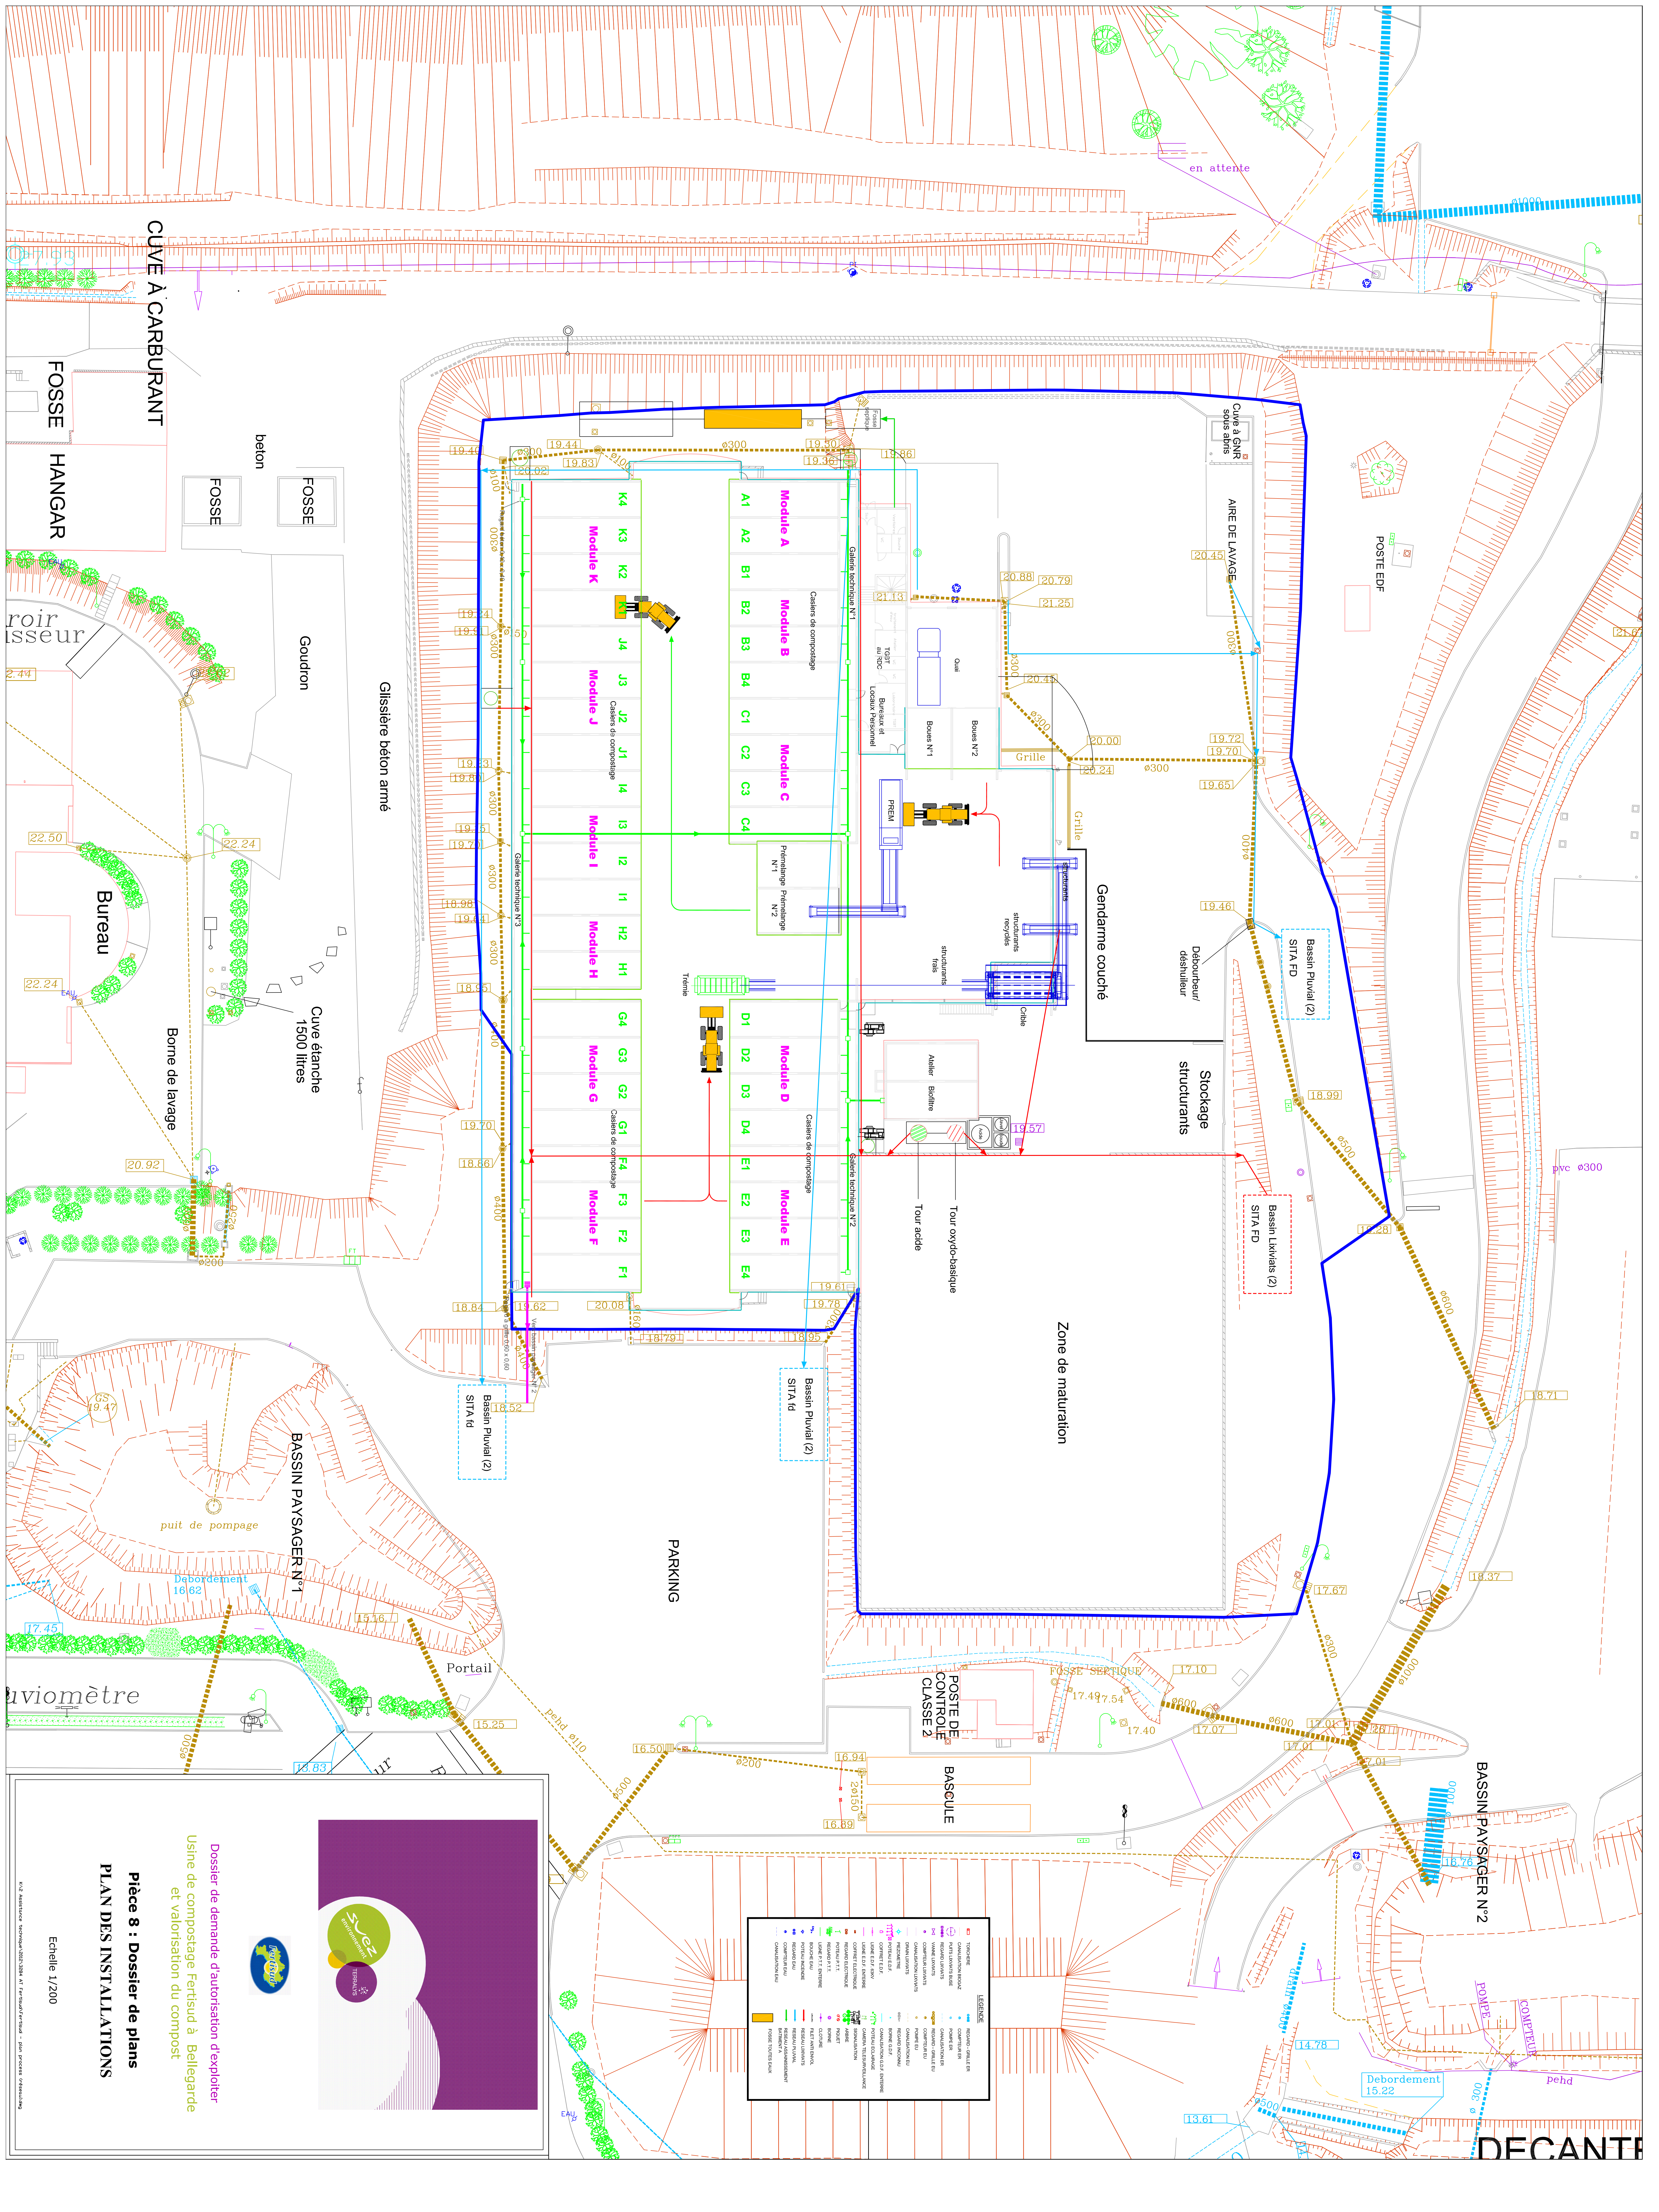

LEGENDE


Dossier de demande d'autorisation d'exploiter
Usine de compostage Fertilisud à Bellegarde
et valorisation du compost

Pièce 8 : Dossier de plans
PLAN DES INSTALLATIONS

Echelle 1/200

en attente

DECANTE