




Vue en coupe

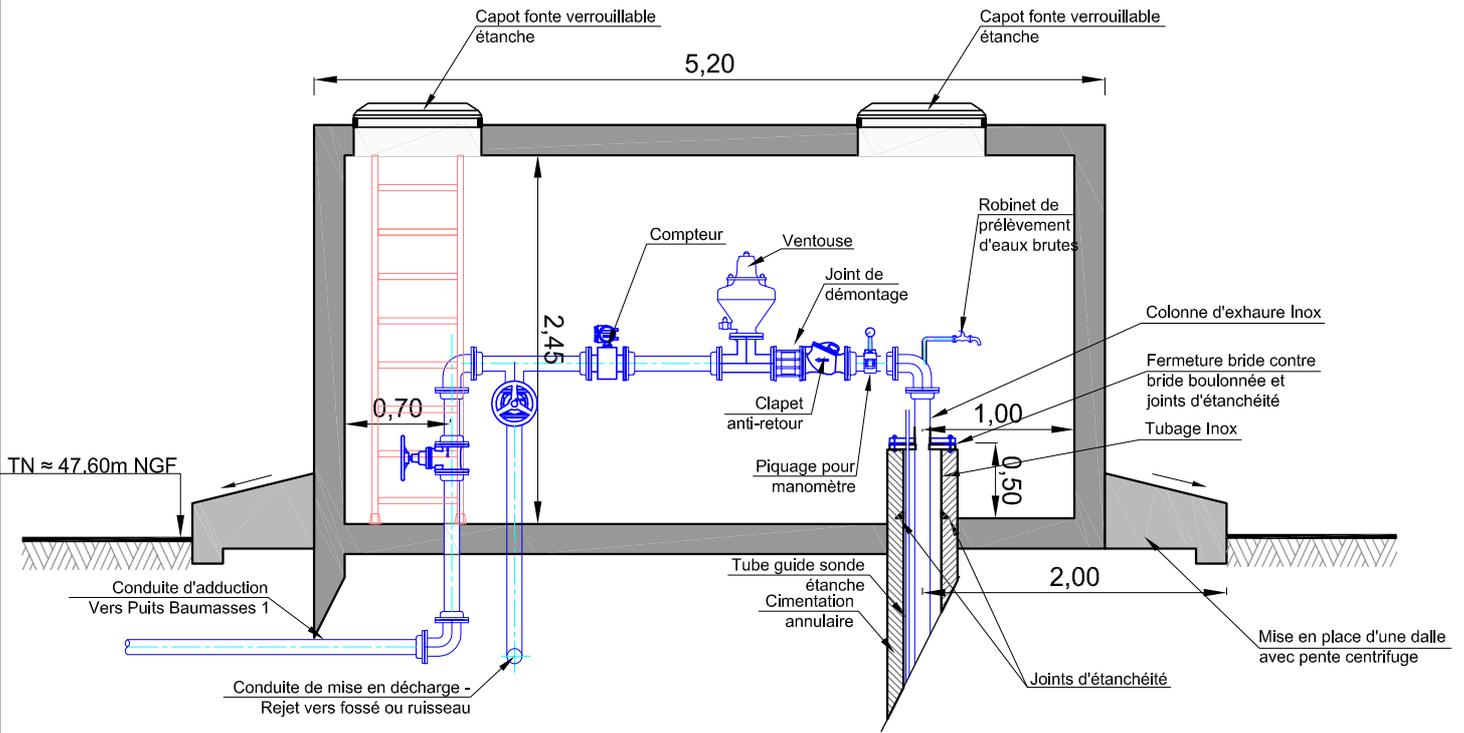

Vue en plan

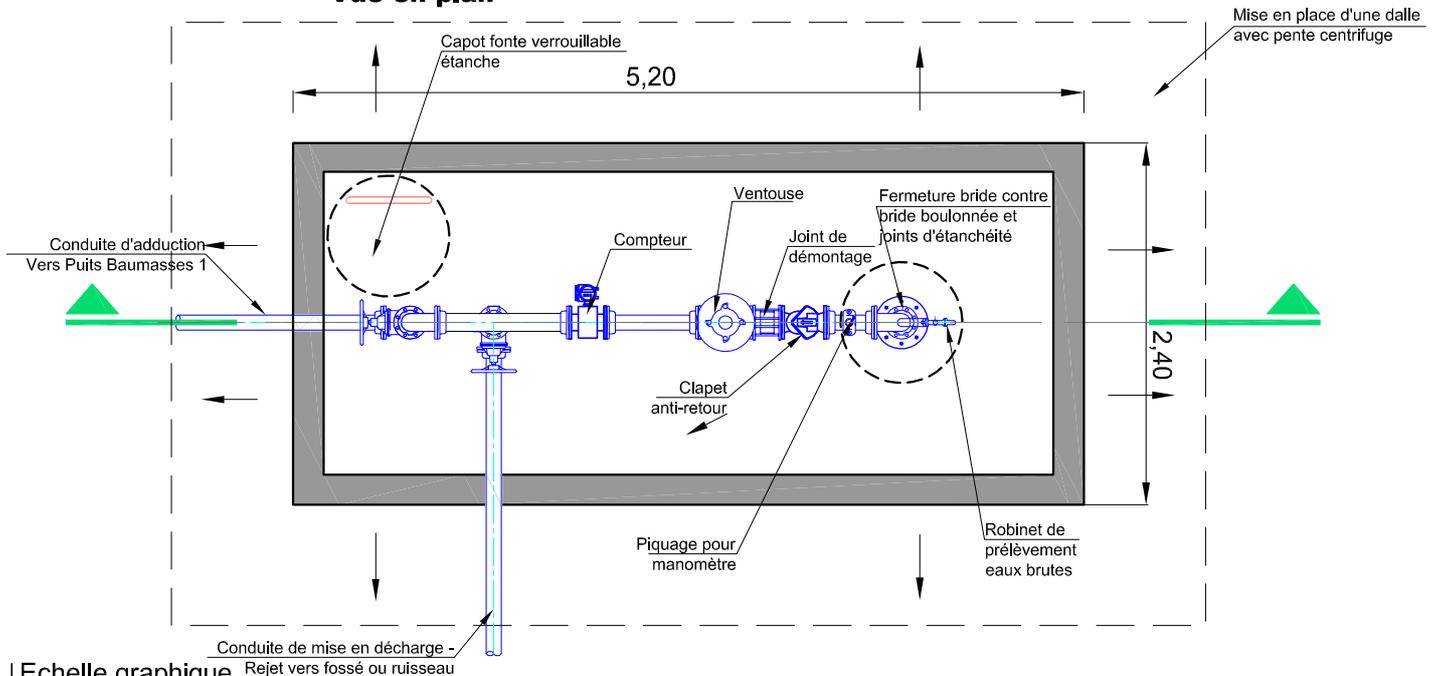

Echelle graphique

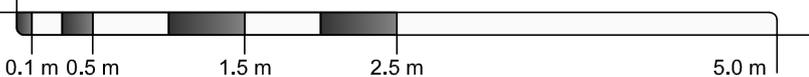

Les unités sont en mètre

Département du Gard
Commune de SAINT JULIEN DE PEYROLAS

DUP	B	échelle 1/50
Octobre 2016		Plan N°05.2b

Dossier d'Utilité Publique - Champ captant des Baumasses
Futur forage d'exploitation des Baumasses 2