




CONSEIL DÉPARTEMENTAL DU GARD
Direction Générale Adjointe Mobilité et Logistique
Direction de la Mobilité et des Routes
Service d'Ingénierie Sud
Hôtel du Département
3 rue Guilleminette
30044 Nîmes Cedex 9



AMÉNAGEMENT DE LA VÉLOROUTE VIA RHÔNA
TRONÇON : Pont de Gallician - St Gilles

Section 1
Plan des travaux
P77-P102

Indice	Modification	Date	Établi par

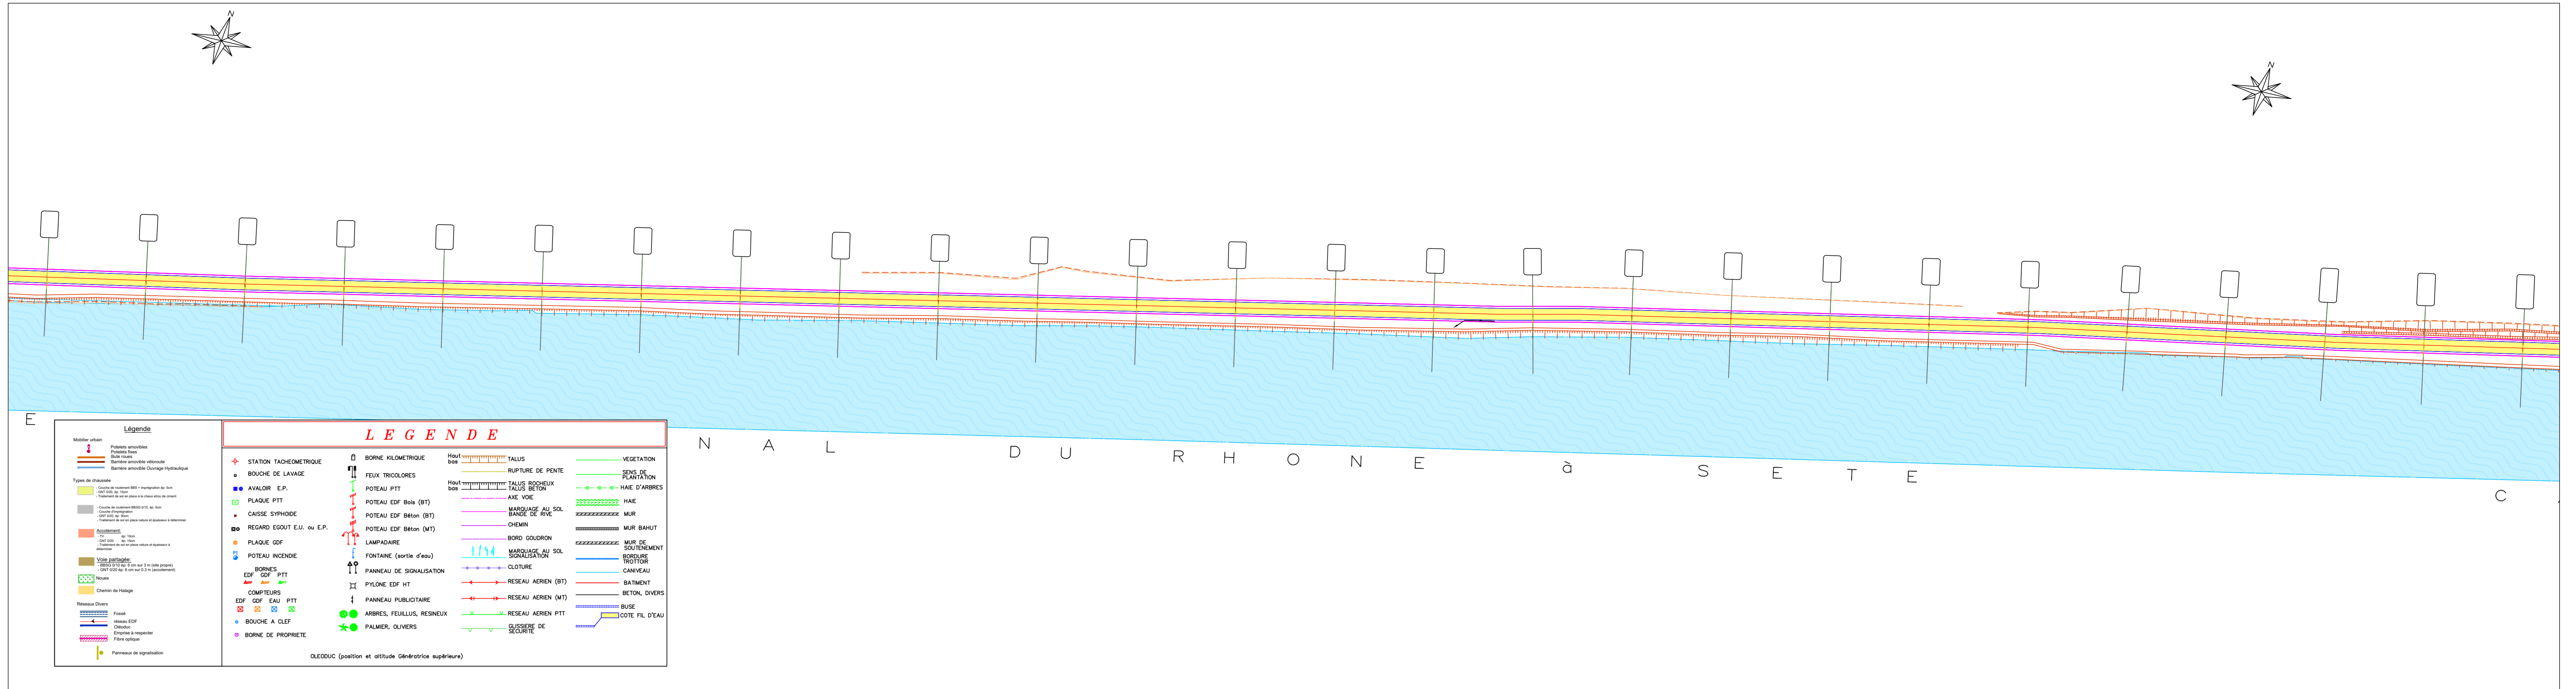


CONSEIL DÉPARTEMENTAL DU GARD
Direction Générale Adjointe Mobilité et Logistique
Direction de la Mobilité et des Routes
Service d'Ingénierie Sud
Hôtel du Département
3 rue Guilleminette
30044 Nîmes Cedex 9



AMÉNAGEMENT DE LA VÉLOROUTE VIA RHÔNA
TRONÇON : Pont de Gallician - St Gilles

Section 1
Plan des travaux
P103-P128

Indice	Modification	Date	Établi par

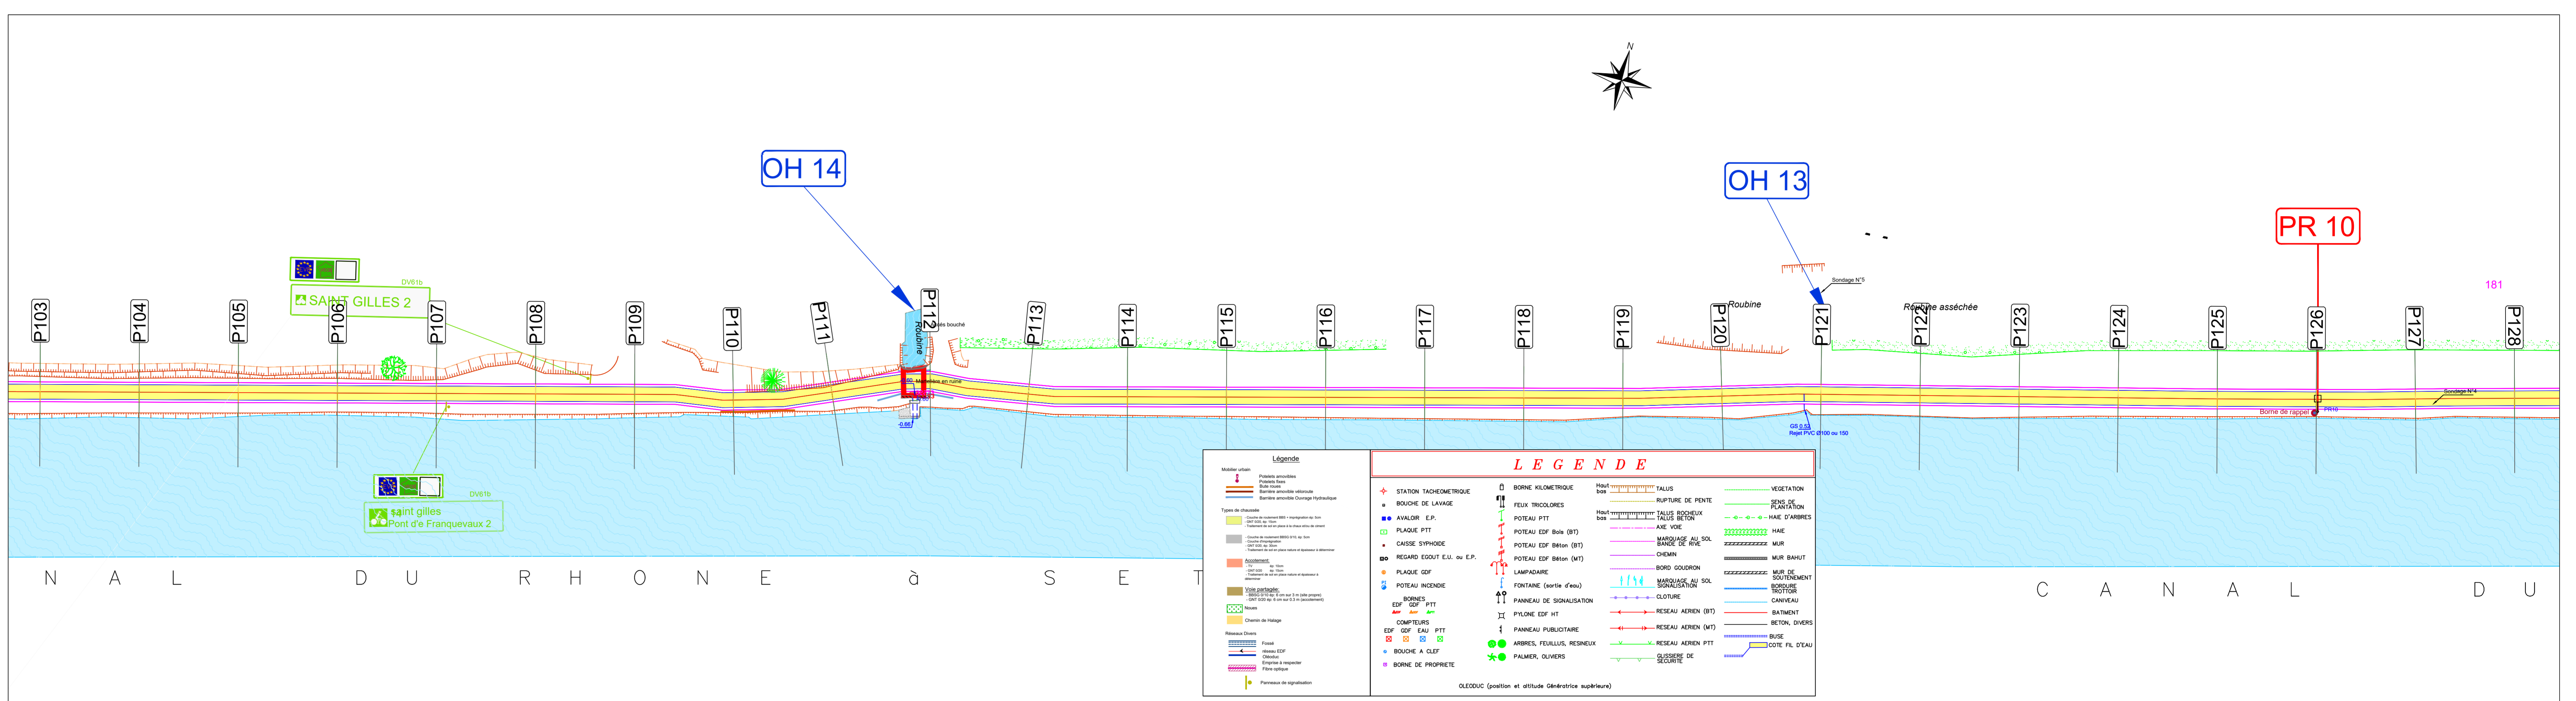

CONSEIL DÉPARTEMENTAL DU GARD
Direction Générale Adjointe Mobilité et Logistique
Direction de la Mobilité et des Routes
Service d'Ingénierie Sud
Hôtel du Département
3 rue Guilleminette
30044 Nîmes Cedex 9



AMÉNAGEMENT DE LA VÉLOROUTE VIA RHÔNA
TRONÇON : Pont de Gallician - St Gilles

Section 1
Plan des travaux
P129-P154

Indice	Modification	Date	Établi par

